


PLAN ORIENTACYJNY

skala 1:10000




LEGENDA:

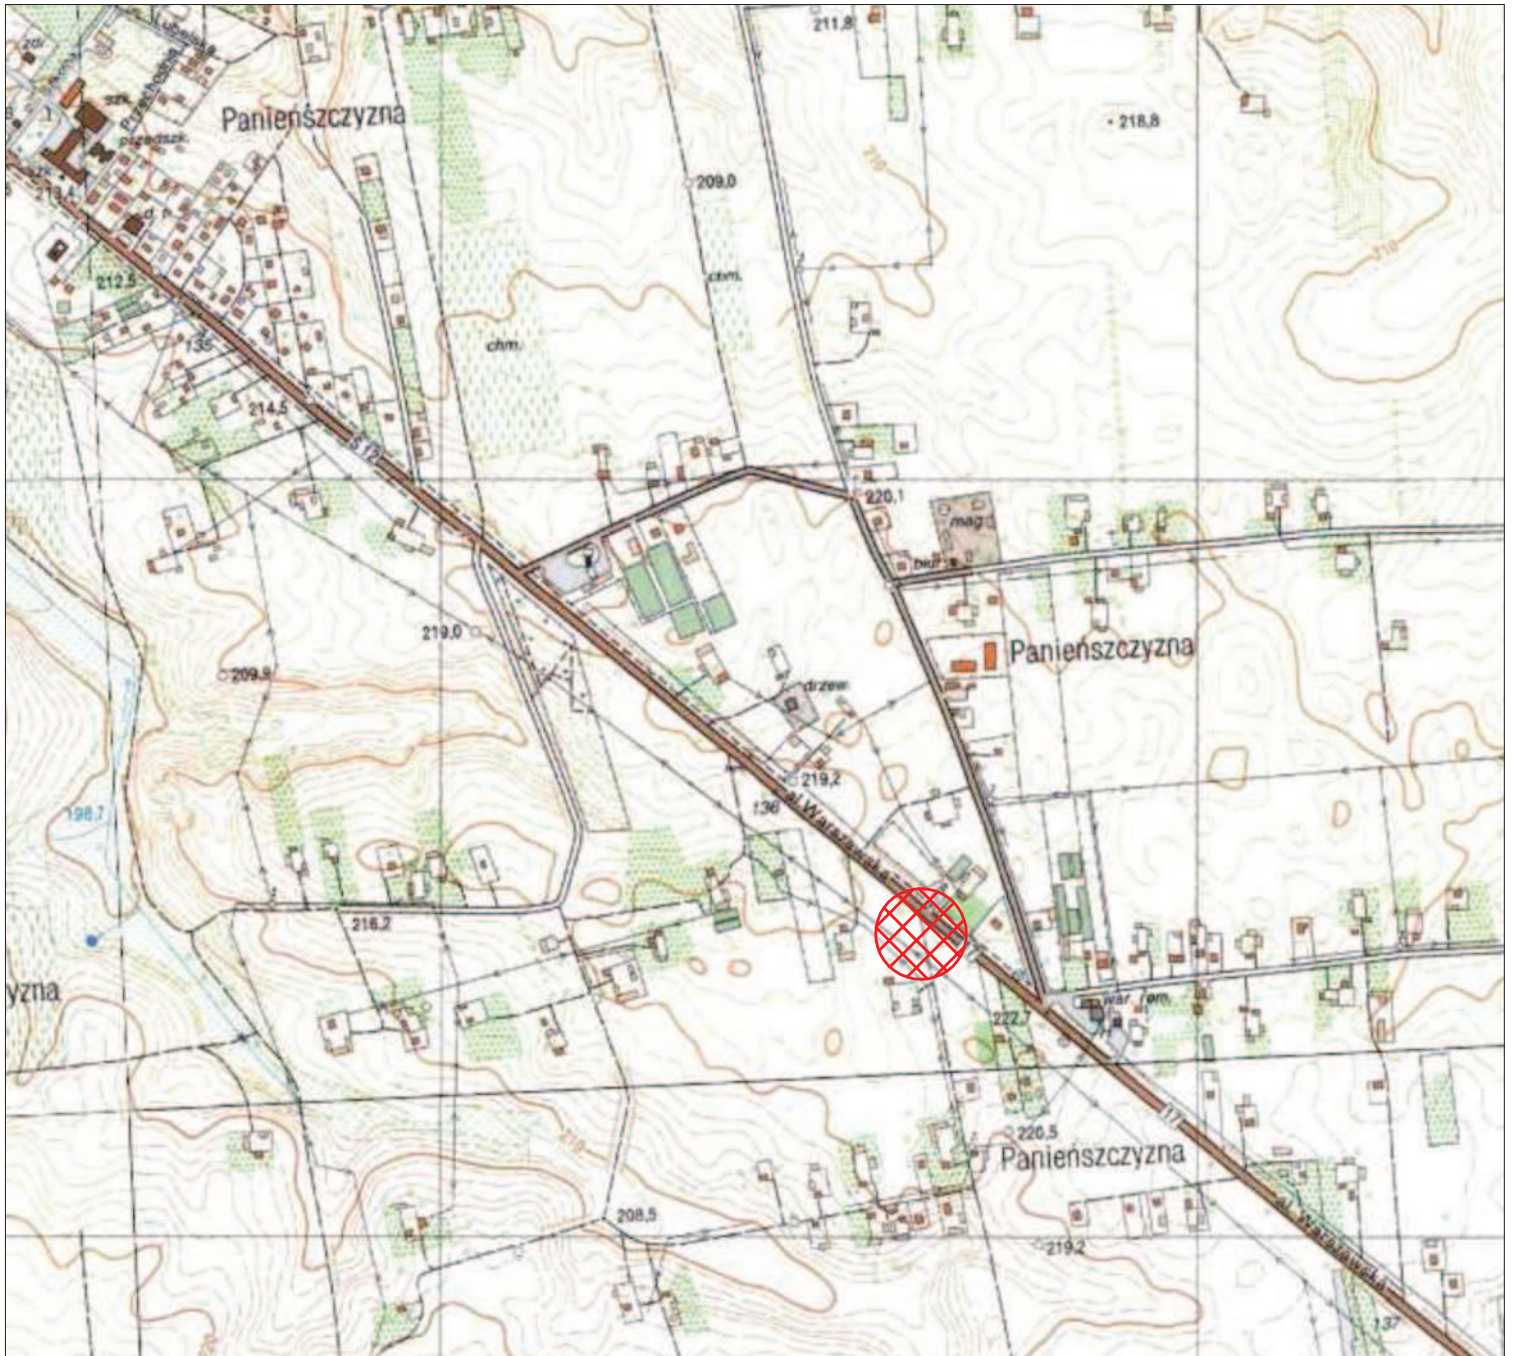

lokalizacja

INWESTYCJA:			
PROJEKT WYKONAWCZY PRZEBUDOWY WŁĄCZENIA DROGI GMINNEJ NR 106024L (DZIAŁKA NR 337) DO DAWNEJ DROGI KRAJOWEJ NR 12			
INWESTOR ZASTĘPCZY:			
Urząd Gminy Jastków ul. Chmielowa 3 <u>21-002 Jastków</u>			
ZESPÓŁ AUTORSKI			
funkcja	imię i nazwisko / nr uprawnień		podpis
projektant	mgr inż. Grzegorz Kosior upr.LUB/0038/PWOD/11		
BRANŻA:			
DROGOWA			
STADIUM OPRACOWANIA:			
PROJEKT WYKONAWCZY			
TYTUŁ RYSUNKU:			
PLAN ORIENTACYJNY			
DATA:		SKALA:	NR RYSUNKU:
MARZEC 2016		1:10000	1

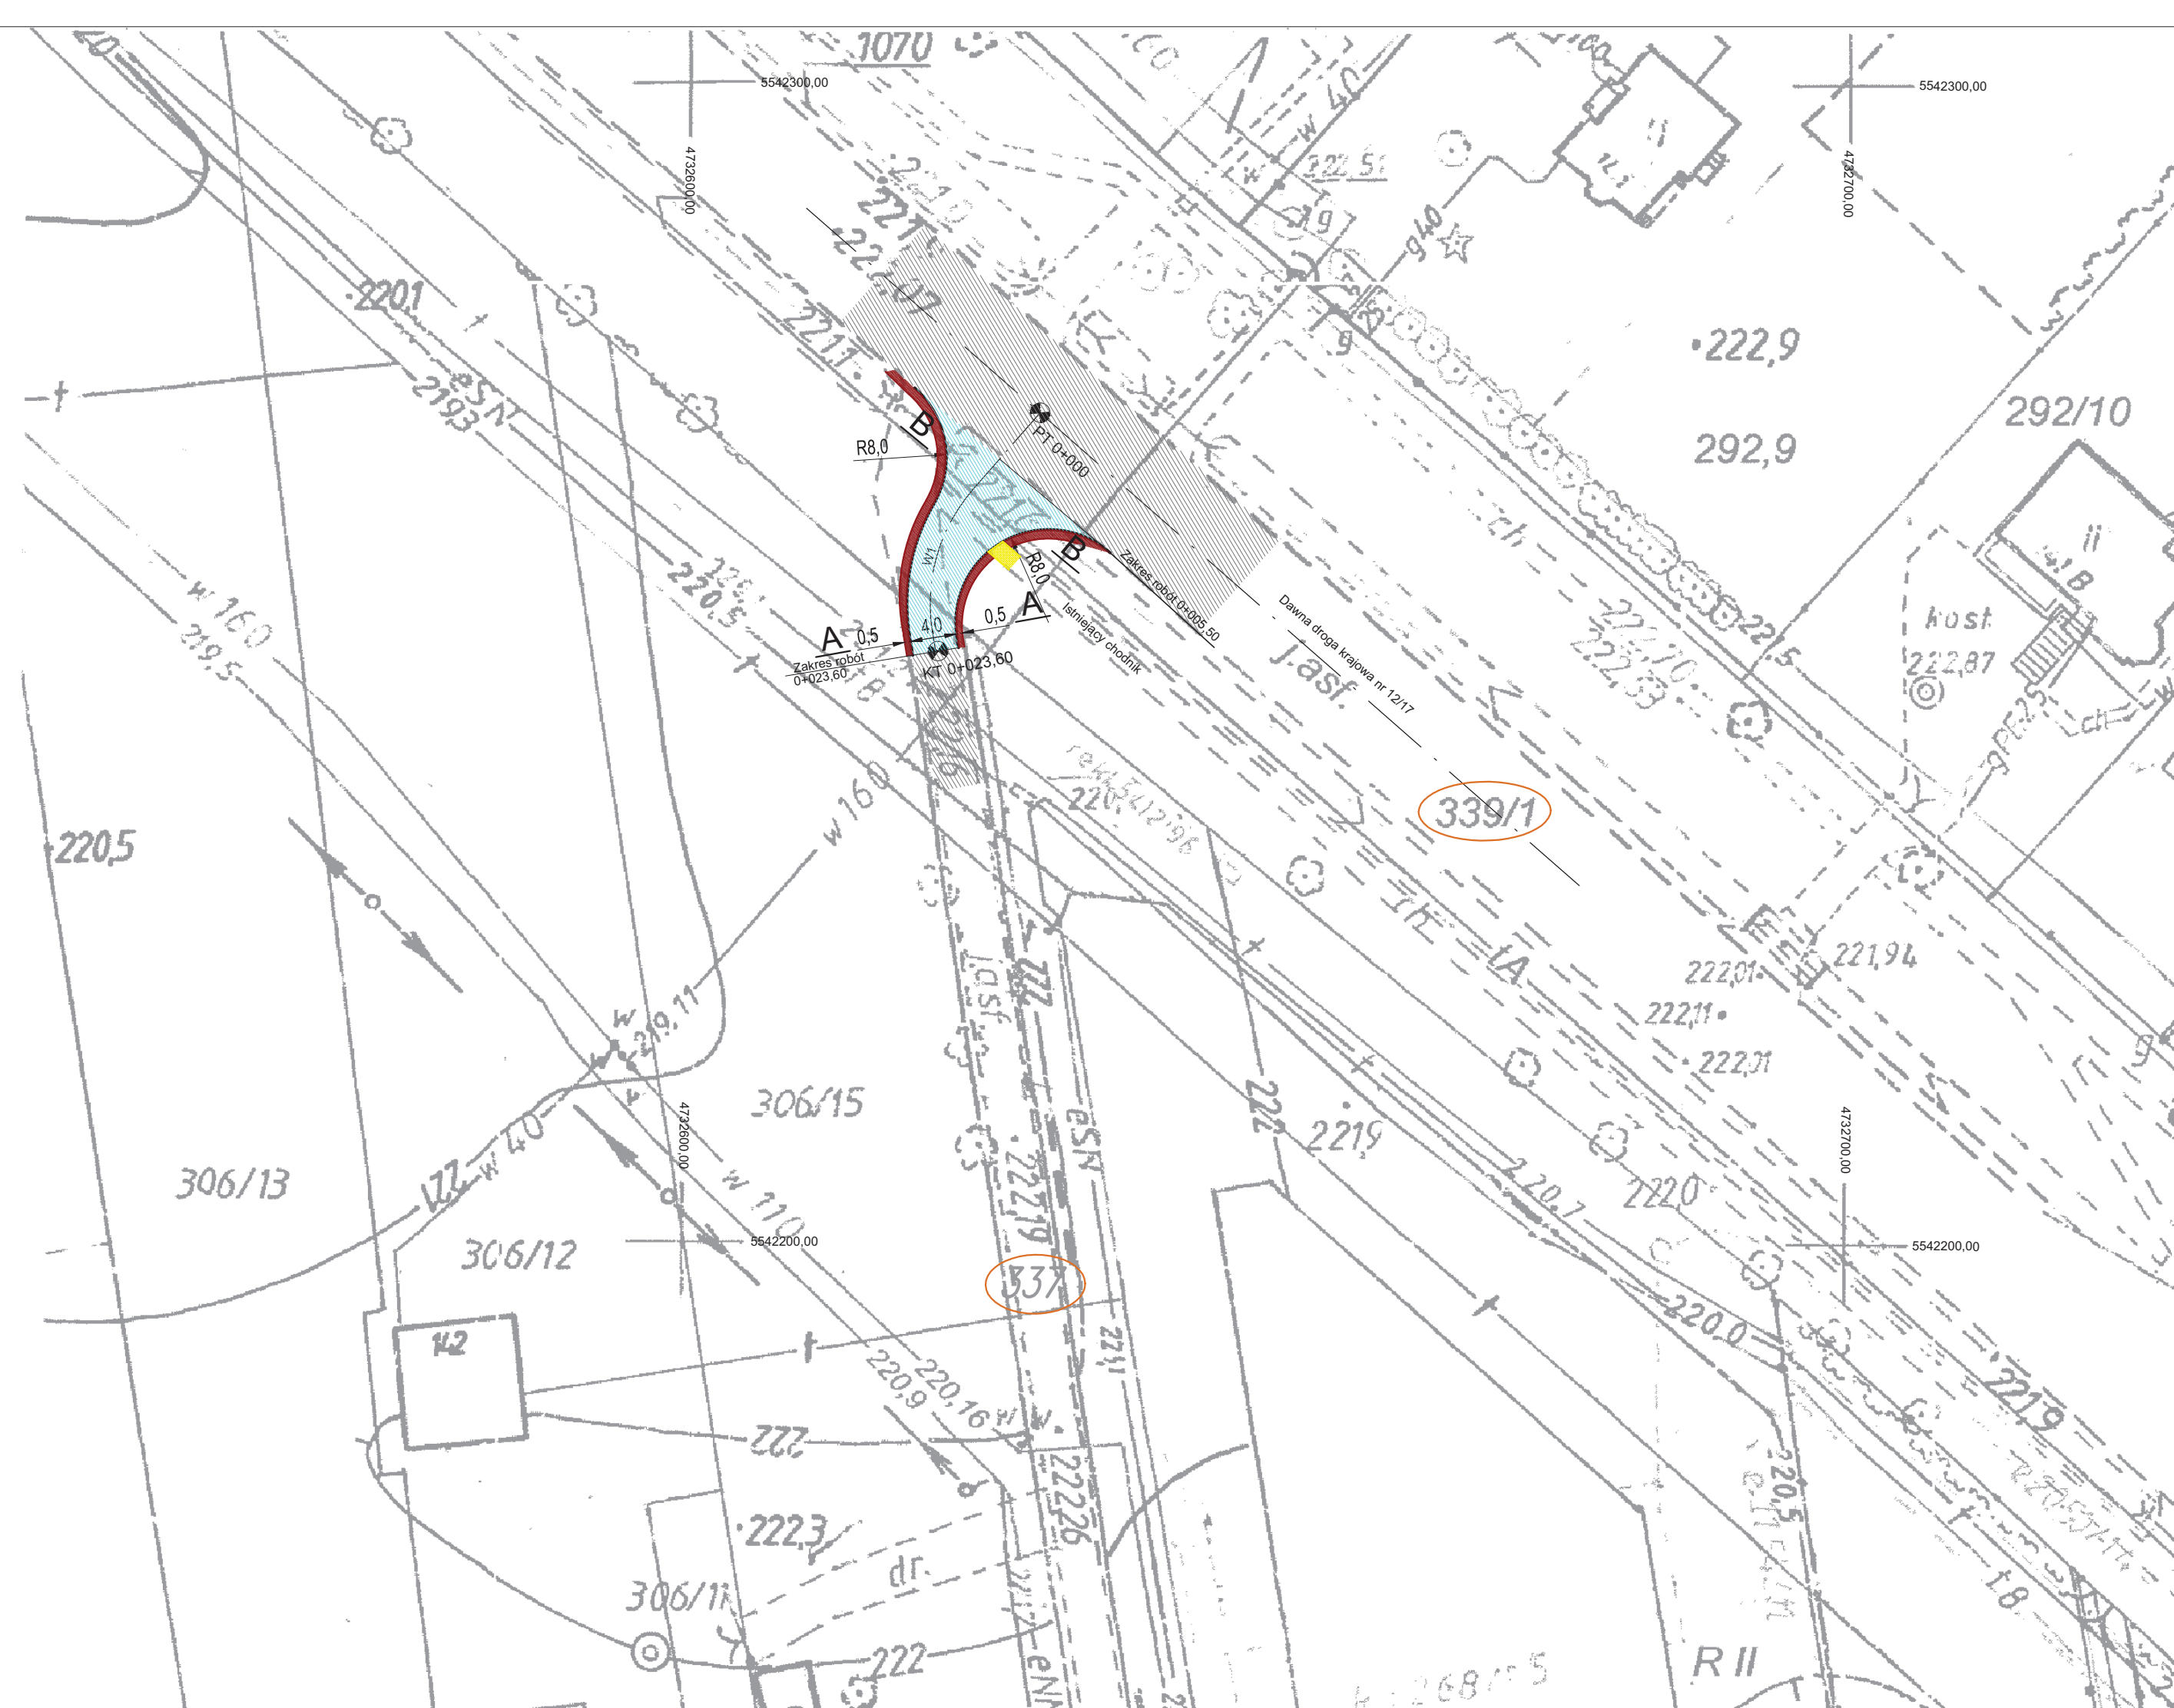

PLAN ZAGOSPODAROWANIA TERENU

skala 1:500

LEGENDA:

	PROJ. KRAWĘDŹ NAWIERZCHNIA DROGI GMINNEJ NR 106024L
	PROJ. KRAWĘDŹ POBOCZY GRUNTOWYCH
	ISTN. NAWIERZCHNIA DRÓG
	ISTN. NAWIERZCHNIA CHODNIKA DO PRZEŁOŻENIA
	PROJ. KRAWĘDŹ DROGI GMINNEJ NR 106024L
	PROJ. KRAWĘDŹ POBOCZY GRUNTOWYCH
	ISTN. OBRZEŻA 6x20 cm DO PRZEŁOŻENIA

337 DZIAŁKI OBJĘTE OPRACOWANIEM

MAPA DO CEŁOWYCH PROJEKTOWYCH SKALA 1:500 obręb ewid. 14 - Ponieiszczynza jednostka rejestr. 060907_2 - Jastków pow. lubelski woj. lubelskie Dotyczy części działki nr 479/3 w obszarze zaznaczonym na mapie linią koloru żółtego. Niniejszą mapę wykonano na podstawie fotomechanicznego powiększenia zaktualizowanej w obszarze objętym zamówieniem mapy sytuacyjno - wysokościowej w skali 1:1000, sekcja: 135.244.134 w dniu 27.08.2015 r. Poziom adniesienia – KRONSZTADT "60". Układ współrzędnych 1965 streja 1 Ks. Rob. Nr 16864/24/2015 KERG: GGO.6640. .2015 Granice działki nr 479/3 posiadają określone współrzędne fuzyskone z bezpośredniego pomiaru w terenie oraz z zatwierdzonych projektów podziolu) i są zgodne ze standardami Technicznymi Rozporządzenia Ministra RR i B. z dn. 29.03.2001r. w sprawie ewidencji gruntów i budynków. Sporządził w dniu 27.08.2015 roku


INWESTYCJA:		PROJEKT WYKONAWCZY	
PRZEBUDOWY WŁĄCZENIA DROGI GMINNEJ NR 106024L (DZIAŁKA NR 337) DO DAWNEJ DROGI KRAJOWEJ NR 12			
INWESTOR		Urząd Gminy Jastków	
ZASTĘPCY:		ul. Chmielowa 3	
		<u>21-002 Jastków</u>	
ZESPÓŁ AUTORSKI			
funkcja	imię i nazwisko / nr uprawnień	podpis	
projektant	mgr inż. Grzegorz Kosior upr.LUB/0038/PWOD/11		
BRANŻA:		DROGOWA	
STADIUM OPRACOWANIA:			
PROJEKT WYKONAWCZY			
TYTUŁ			
RYSUNKU:			
PLAN ZAGOSPODAROWANIA TERENU			
DATA:	SKALA:	NR RYSUNKU:	
MARZEC 2016	1:500	2	

skala 1:200


	PROJ. NAWIERZCHNIA DROGI KDL nr 337
	PROJ. NAWIERZCHNIA POBOCZY GRUNTOWYCH
	ISTN. NAWIERZCHNIA DRÓG
	ISTN. NAWIERZCHNIA CHODNIKA DO PRZEŁOŻENIA
	PROJ. KRAWĘDŹ DROGI KDL nr 337
	PROJ. KRAWĘDŹ POBOCZY GRUNTOWYCH
	ISTN. OBRZEŻA 6x20cm DO PRZEŁOŻENIA
	KIERUNEK SPŁYWU WÓD W ISTN. ROWIE

INWESTYCJA:			
PROJEKT WYKONAWCZY PRZEBUDOWY WŁĄCZENIA DROGI LOKALNEJ - KDŁ NR 337 DO DAWNEJ DROGI KRAJOWEJ NR 12/17			
INWESTOR ZASTĘPCZY:		P.P.H YARD Sp. z o.o. ul. Pruszkowska 29/305 <u>02-119 Warszawa</u>	
ZESPÓŁ AUTORSKI			
funkcja	imię i nazwisko / nr uprawnień	podpis	
projektant	mgr inż. Grzegorz Kosior upr.LUB/0038/PWOD/11		
BRANŻA: DROGOWA			
STADIUM OPRACOWANIA:			
DOKUMENTACJA DO ZGŁOSZENIA ROBÓT BUDOWLANYCH			
TYTUŁ RYSUNKU:			
PLAN SITUACYJNY			
DATA:		SKALA:	NR RYSUNKU:
WRZESIEŃ 2015		1:200	3



PRZĘKRÓJ NORMALNY A-A
Droga gminna nr 106024L
SKALA 1:50

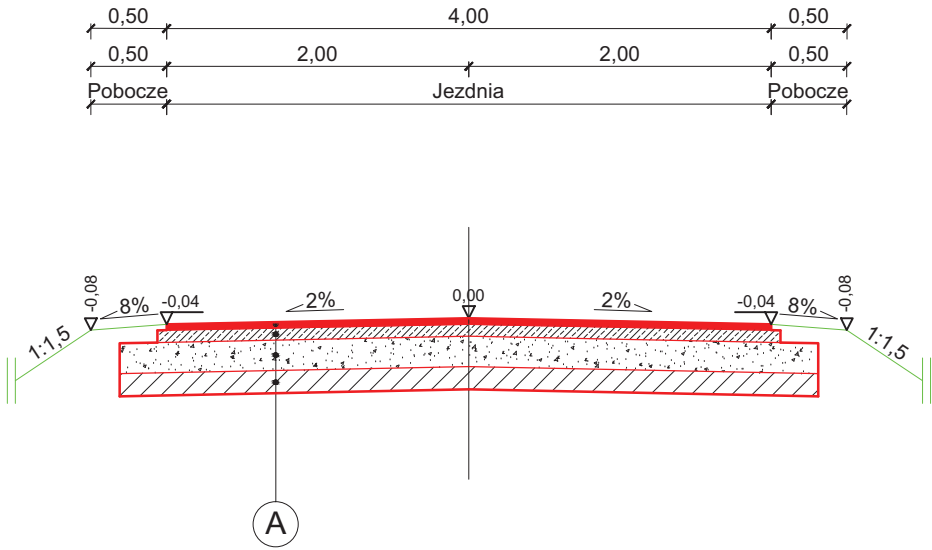

Szczegół konstrukcyjny 1-1
SKALA 1:20

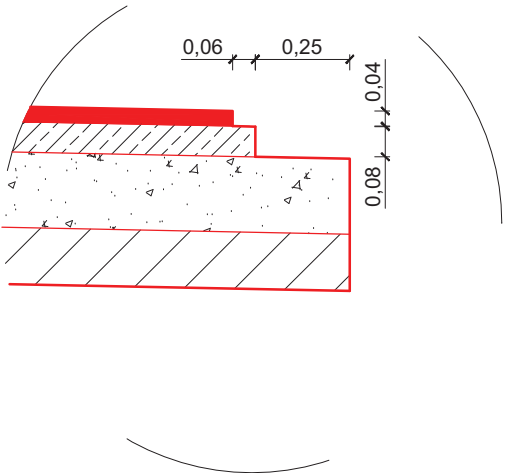

PRZĘKRÓJ NORMALNY B-B
Droga gminna nr 106024L na włączeniu do
dawnej drogi krajowej nr 12/17
SKALA 1:50

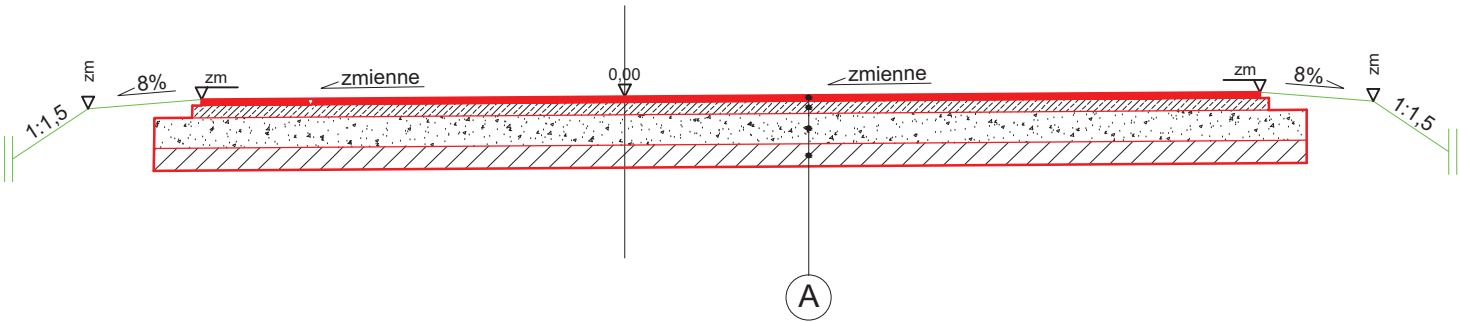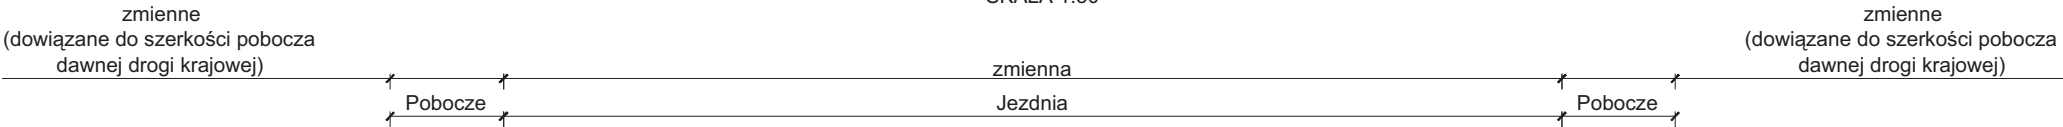


A

KONSTRUKCJA NAWIERZCHNI DROGI GMINNEJ nr 106024L:	
- warstwa ścieralna z AC 11S 50/70 wg normy PN-EN-13108-1	4 cm
- podbudowa zasadnicza z AC 16P 50/70 wg normy PN-EN-13108-1	8 cm
- podbudowa pomocnicza z kruszywa łamanego stabilizowanego mechanicznie o uziarnieniu 0-31,5mm wg normy PN-S-06102	20cm
- warstwa z piasku stabilizowanego cementem o Rm=2,5 MPa wg normy PN-S-96012	15 cm
Σ 47 cm	

INWESTYCJA:			PROJEKT WYKONAWCZY PRZEBUDOWY WŁĄCZENIA DROGI GMINNEJ NR 106024L (DZIAŁKA NR 337) DO DAWNEJ DROGI KRAJOWEJ NR 12		
INWESTOR ZASTĘPCZY:			Urząd Gminy Jastków ul. Chmielowa 3 <u>21-002 Jastków</u>		
ZESPÓŁ AUTORSKI					
funkcja		imię i nazwisko / nr uprawnień		podpis	
projektant		mgr inż. Grzegorz Kosior upr.LUB/0038/PWOD/11			
BRANŻA: DROGOWA					
STADIUM OPRACOWANIA: PROJEKT WYKONAWCZY					
TYTUŁ RYSUNKU: PRZEKROJE NORMALNE					
DATA: MARZEC 2016				SKALA: 1:50/20	NR RYSUNKU: 4

PROFIL - Przekrój PT-KT
skala 1:100

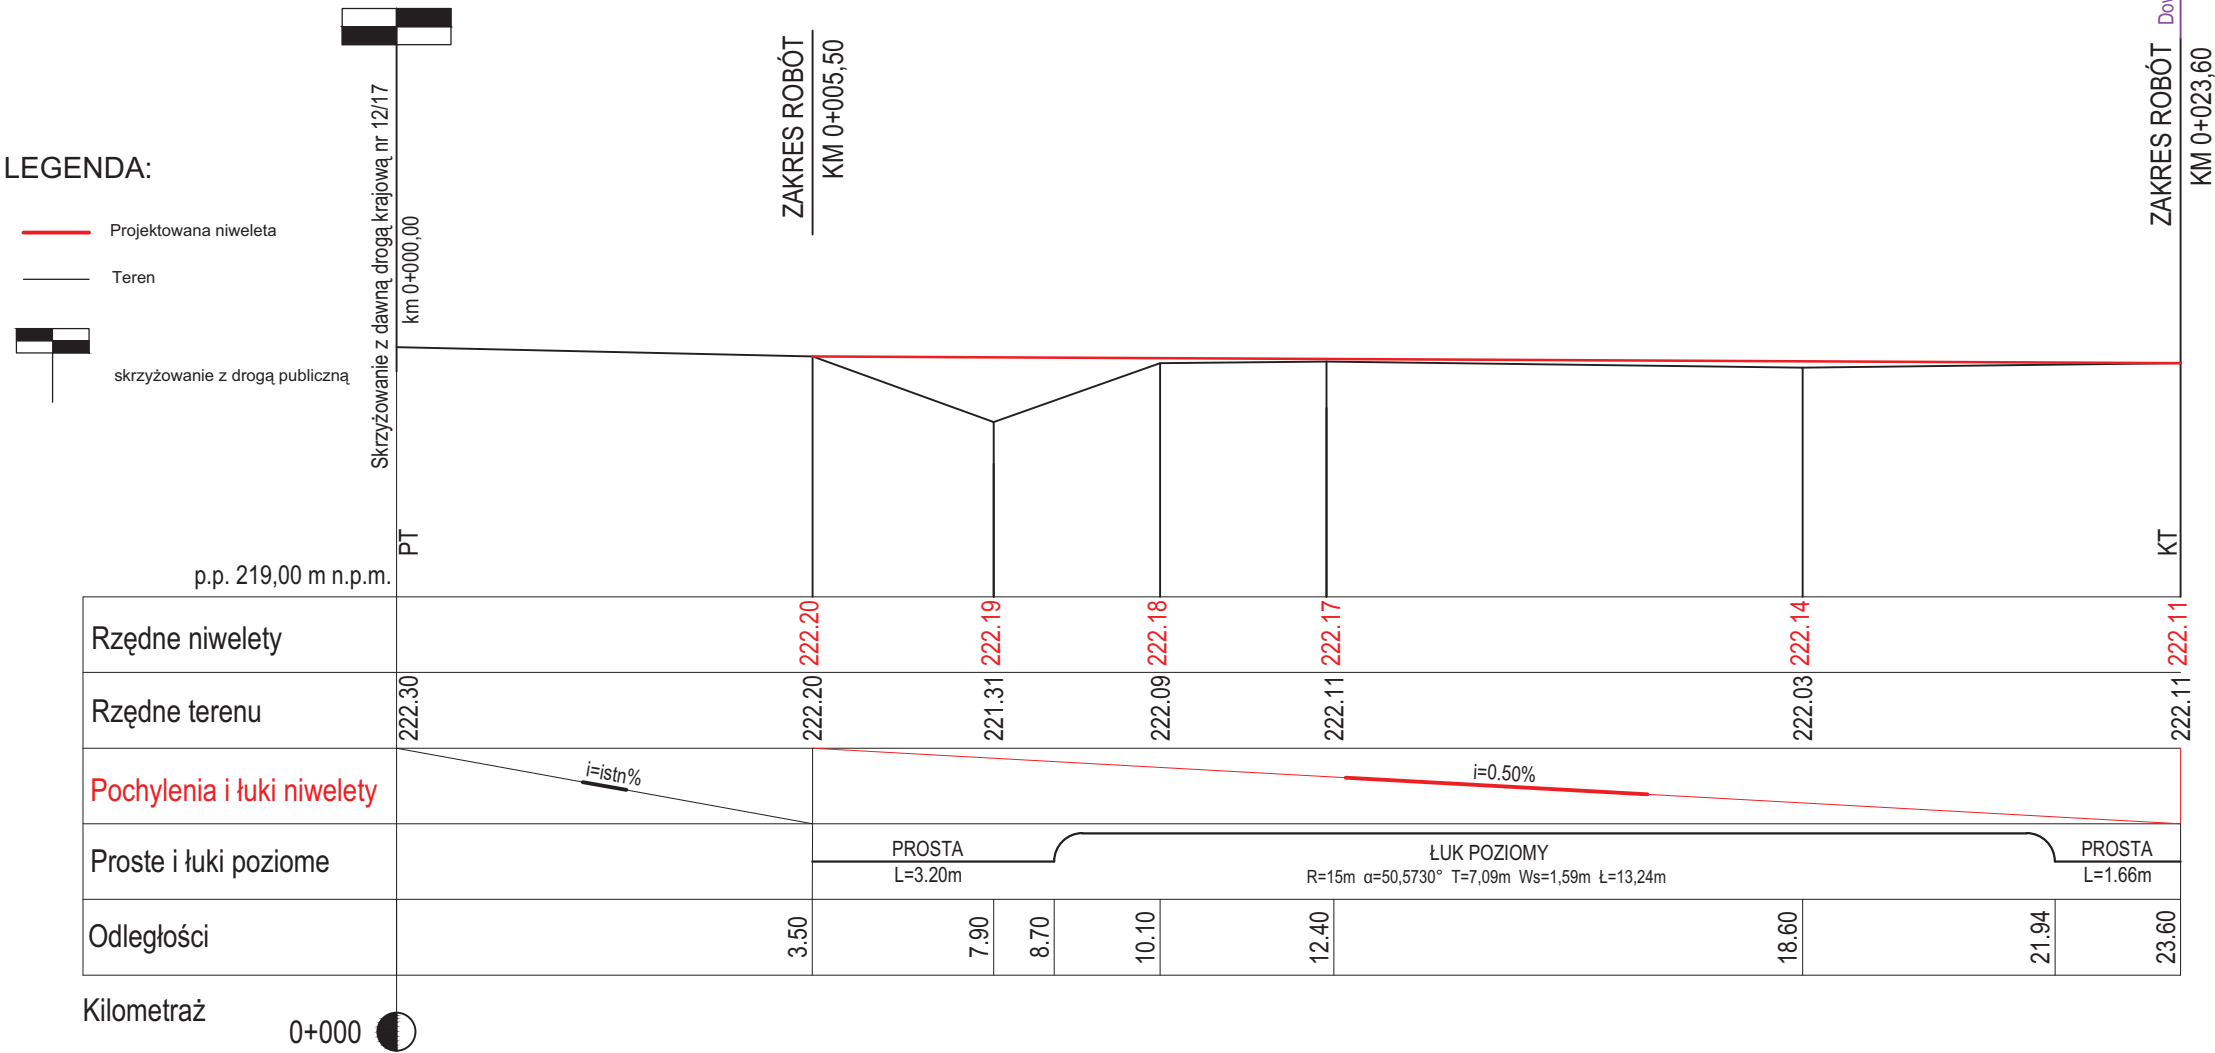

INWESTYCJA: PROJEKT WYKONAWCZY PRZEBUDOWY WŁĄCZENIA DROGI GMINNEJ NR 106024L (DZIAŁKA NR 337) DO DAWNEJ DROGI KRAJOWEJ NR 12		
INWESTOR ZASTĘPCZY: Urząd Gminy Jastków ul. Chmielowa 3 21-002 Jastków		
ZESPÓŁ AUTORSKI		
funkcja	imię i nazwisko / nr uprawnień	podpis
projektant	mgr inż. Grzegorz Kosior upr.LUB/0038/PWOD/11	
BRANŻA: DROGOWA		
STADIUM OPRACOWANIA: PROJEKT WYKONAWCZY		
TYTUŁ RYSUNKU: PROFIL PODŁUŻNY		
DATA: MARZEC 2016		SKALA: 1:100
		NR RYSUNKU: 5