


PRZEKRÓJ NORMALNY


Przebudowa drogi wewnętrznej ozn. Nr 266 miejscowości
Natalin oraz 282 w miejscowości Dębówka
na odcinku od km 0+200 do km 1+048 (848m)
Stan po przebudowie
skala 1:50

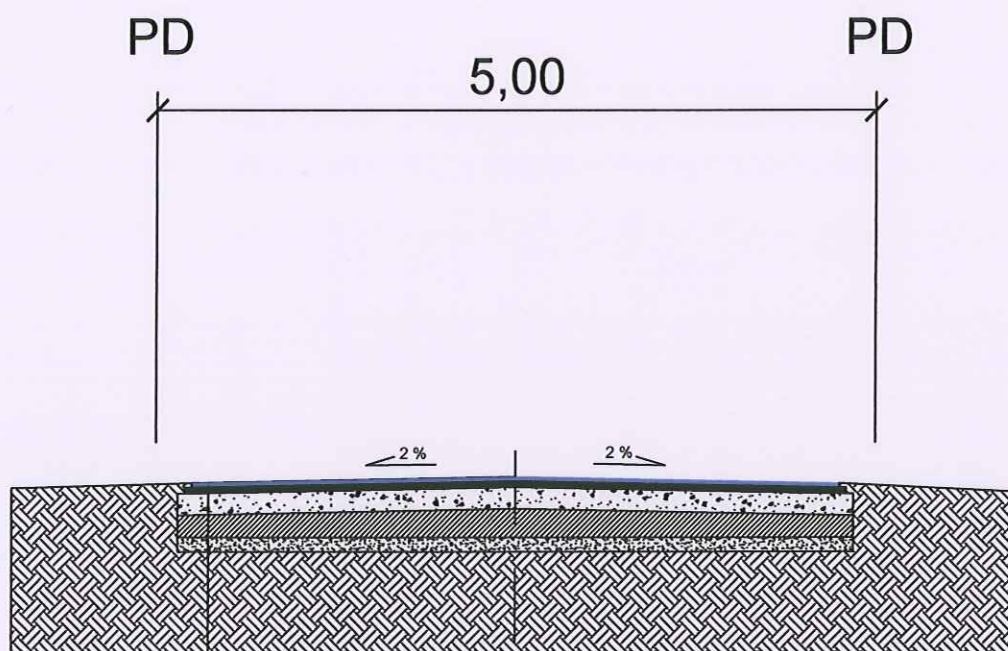

gr. 3 cm	warstwa ścieralna z BA, szer. 4,50 m
gr. 4 cm	warstwa wiążąca z BA, szer. 4,60 m
gr. 10 cm	górna warstwa podbudowy z kruszywa łam. (0-31,5 mm), szer. 4,70 m
gr. 15 cm	ist. stabilizacja cementowo-piaskowa o $R_m=5$ MPa, szer. 4,70 m
gr. 10 cm	istniejąca warstwa osączająca z piasku gr. 10 cm
	istniejące podłoże gruntowe


PRZEKRÓJ NORMALNY

Przebudowa drogi wewnętrznej ozn. Nr 266 miejscowości
Natalin oraz 282 w miejscowości Dębówka
na odcinku od km 1+048 do km 1+136 (88m)
Stan po przebudowie
skala 1:50

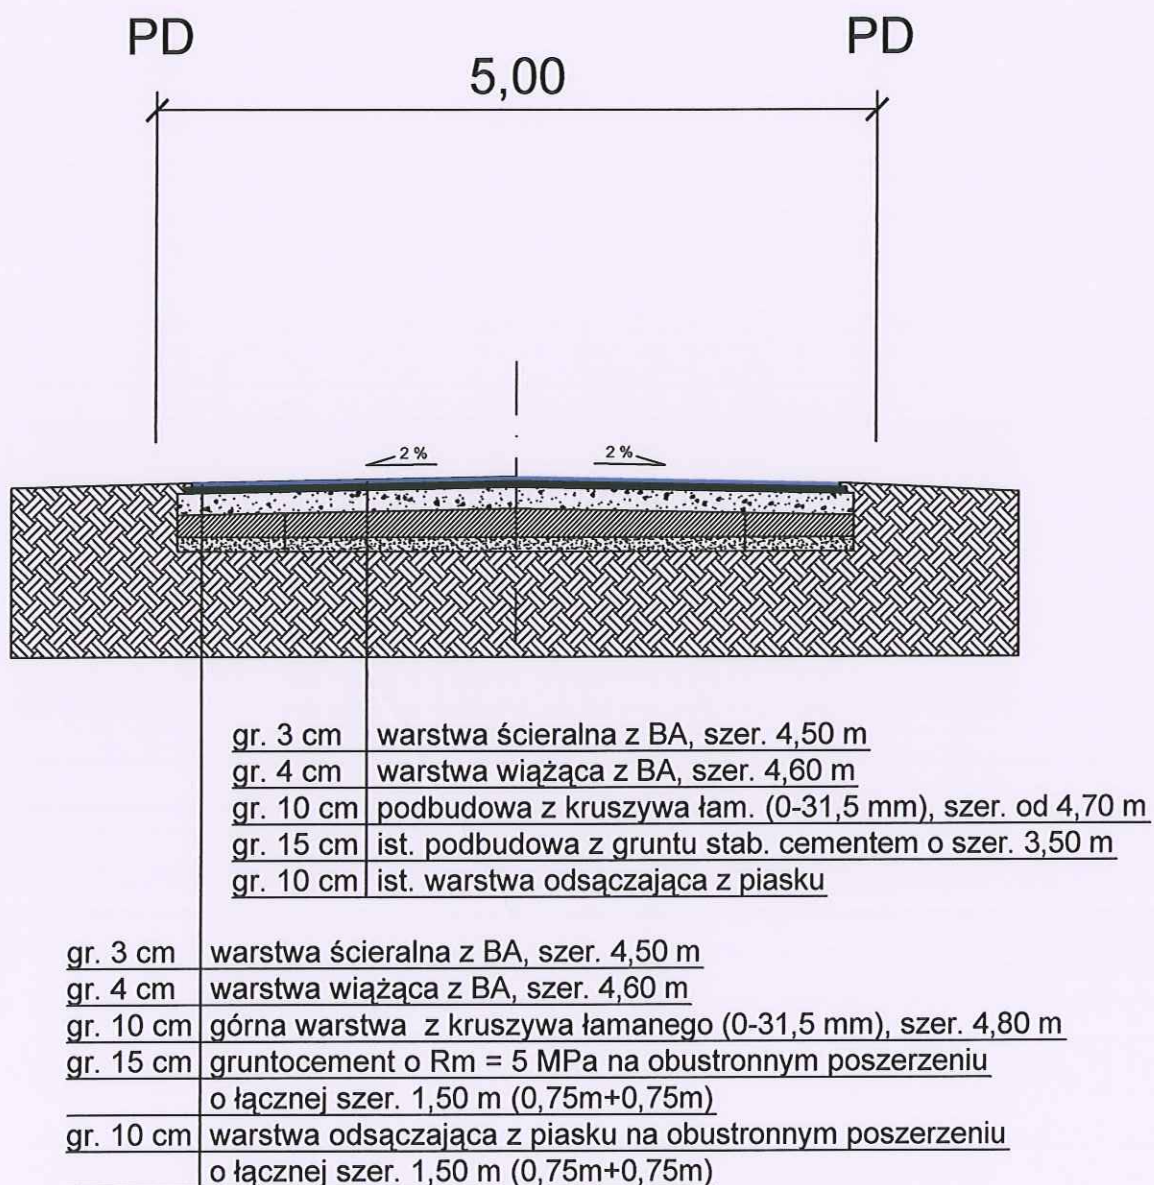

PRZEKRÓJ NORMALNY

Przebudowa drogi wewnętrznej ozn. Nr 266 miejscowości
Natalin oraz 282 w miejscowości Dębówka
na odcinku od km 1+136 do km 1+404 (268m)
Stan po przebudowie
skala 1:50

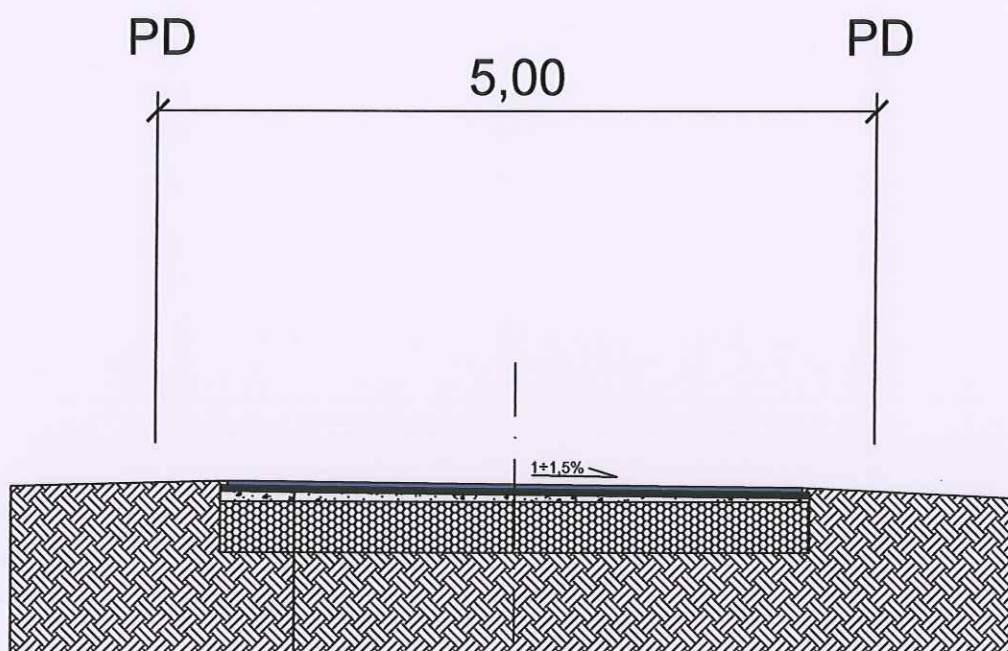

gr. 3 cm	warstwa ścieralna z BA, szer. 4,00 m
gr. 4 cm	warstwa wiążąca z BA, szer. 4,10 m
gr. 5 cm	warstwa z kruszywa łam. (0-31,5 mm) wykonana mechanicznie, szer. od 4,10 m
	istniejąca podbudowa z kruszywa łamanego