

URZĄD GMINY JASTKÓW
 UZGADNIENIE
 projekt sieci przyłącza
 kanalizacji sanitarnej
 Jastków, dnia 18.01.2017 r.
 Podinspektor ds. sieci
 podpis *[podpis]*
 mgr inż. Joanna Kosińska

S1 215,92
213,77

S2 215,90
214,24

S2 216,10
214,14

S3 218,20
214,41

S3 218,1
216,1

Rura osłonowa stalowa 171/15
273x6,3 L= 3 m

Rura osłonowa dwudzielna
L= 3 m

1,7 % 160x4,7
L= 6,20 m

200x5,9 0,5 %
L= 66,07 m

200x5,9 0,5 %
L= 6,42 m

200x5,9 0,5 %
L= 54,04 m

200x4,7 1,5 %
L= 7,45 m

I Przetarg na kanalizację, Gmina Jastków 2017r.					
Wykaz studzienek podlegających wycenie przez wykonawców (szt.)					
cz. I	zad. 2	Marysin (ul. Kawowa)	DN1200	DN600	DN425
			0	3	0

MARYSIN (W KAWOWA)
 0 - STUDZIENKI DN600
 - 3szt

Potwierdzam zgodność
 wykonania z
 i zaewidencję
 Geodezyjne

MAPA DO CELÓW PROJEKTOWYCH

Skala 1:500

Jedn.ewid. 060907_2 Jastków

obr. 7- Marysin

Dotyczy działki nr 254

Mapę wykonano na podstawie
aktualizowanej w obszarze objętym
zamówieniem mapy zasadniczej
w skali 1:1000 (sekcja: 136.133.113)
z dnia 20.06.2016

Kerg: GG0-6640.3263.2016
Poziom odniesienia: Kronsztadt 60
Układ współrzędnych: 65

Wszelkie trwałe obiekty budowlane podlegają
wytyczeniu i geodezyjnej inwentaryzacji przez
jednostki wykonawstwa geodezyjnego.

Wykonał:

GEODETA

Jolanta Kornas
Jolanta Kornas

Sprawdził:

Krzysztof Kornas

geodeta uprawniony
Nr upr. 16050

Lublin, 21.06.2016

UWAGA: Granice przedmiotowej działki
nie są zgodne z obowiązującymi standardami.
Nie badano KW

Formularz sędziowski, ze zmianami, dokument został opracowany w wyniku
prac geodezyjnych i kartograficznych, których rezultaty zawiera
operat techniczny opiewany do ewidencji materiałów państwowego
zasobu geodezyjnego i kartograficznego.

STAROSTA LUBELSKI

P.0609.2016.3284

Identyfikator ewidencyjny materiału zasobu


22.06.2016

Data wpisania operatu technicznego do ewidencji materiałów zasobu

Podpis osoby reprezentującej STAROSTY LUBELSKIEGO

mgr Agnieszka Kawiak
Kierownik Referatu Powiatowego Ośrodka
Dokumentacji Geodezyjnej i Kartograficznej
w Wydziale Geodezji


136.133.113

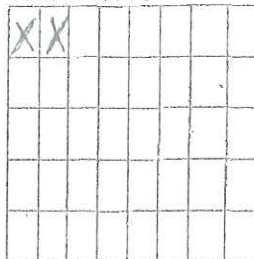

JOLANTA KORNAS

"Jola"

20-533 Lublin, ul. Przedwiośnie 1/17
tel. 81 526-90-22, kom. 696-158-804
NIP 712-165-1007, REG. 060078509

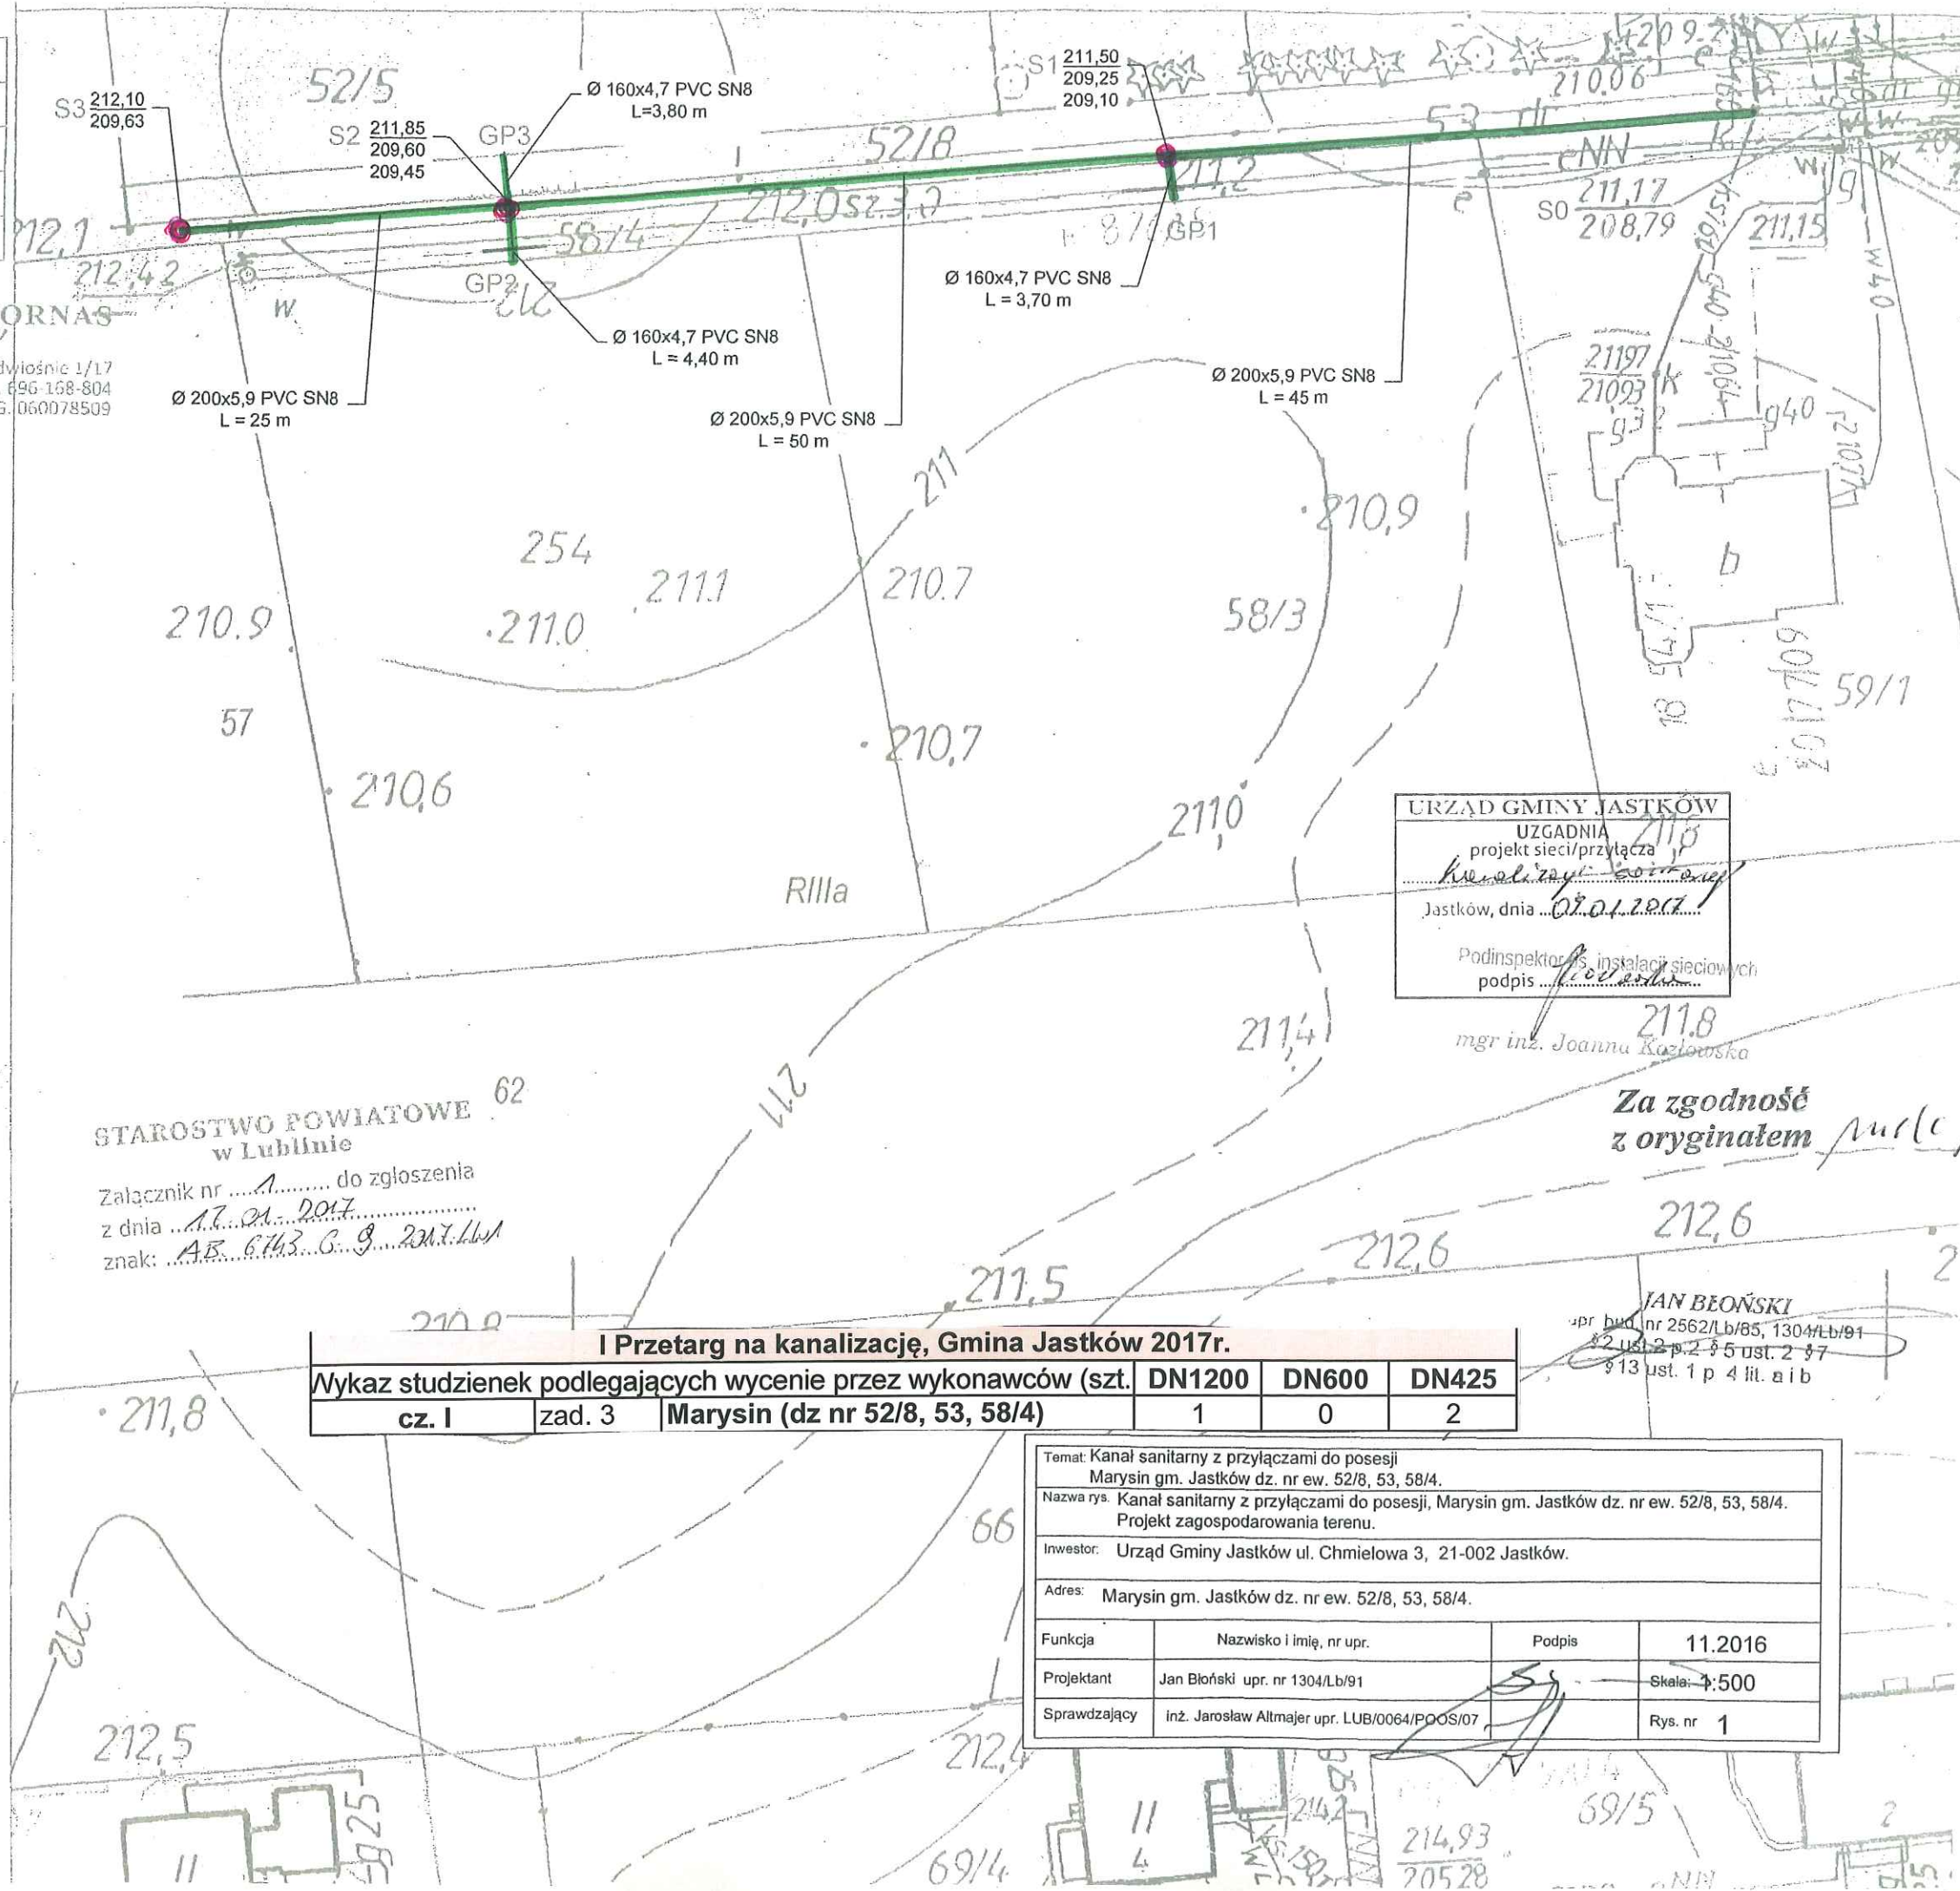

URZĄD GMINY JASTKÓW

UZGADNIA

projekt sieci/przyłącza

Joanna Kozłowska

Jastków, dnia 07.07.2017

Podinspektor ds. instalacji sieciowych

podpis *Joanna Kozłowska*

mgr inż. Joanna Kozłowska

Za zgodność

z oryginałem *Jan Beński*

STAROSTWO POWIATOWE
w Lublinie

Załącznik nr 1 do zgłoszenia
z dnia 17.06.2017
znak: AB.6743.C.9.2017.LWA


I Przetarg na kanalizację, Gmina Jastków 2017r.

Wykaz studzienek podlegających wycenie przez wykonawców (szt.)				DN1200	DN600	DN425
cz. I	zad. 3	Marysin (dz nr 52/8, 53, 58/4)		1	0	2

Temat: Kanał sanitarny z przyłączami do posesji Marysin gm. Jastków dz. nr ew. 52/8, 53, 58/4.			
Nazwa rys. Kanał sanitarny z przyłączami do posesji, Marysin gm. Jastków dz. nr ew. 52/8, 53, 58/4. Projekt zagospodarowania terenu.			
Inwestor: Urząd Gminy Jastków ul. Chmielowa 3, 21-002 Jastków.			
Adres: Marysin gm. Jastków dz. nr ew. 52/8, 53, 58/4.			
Funkcja	Nazwisko i imię, nr upr.	Podpis	11.2016
Projektant	Jan Błoński upr. nr 1304/Lb/91	<i>Jan Błoński</i>	Skala: 1:500
Sprawdzający	inż. Jarosław Altmajer upr. LUB/0064/POOS/07	<i>Jarosław Altmajer</i>	Rys. nr 1

MAPA DO CELÓW PROJEKTOWYCH

Identyfikator zgłoszenia pracy geodezyjnej	GGO.6640.3002.2016
Nr roboty	197/2016
Opis	Snopków
Identyfikator	060907.2
Nazwa	Jastków
Identyfikator	060907.2.0024
Nazwa	Snopków
Działka ewidencyjna	400/1, 400/2 oraz części działek sąsiednich
Skala mapy	1:500
Nazwa układu współrzędnych	Prostokątny Pruski
Wysokość	Konstatacja 60
Godło mapy	135.244.092
Oznaczenie granic obszaru, który był przedmiotem aktualizacji	Kolorem żółtym
Stażność gruntowa mająca wpływ na zagospodarowanie gruntów zlokalizowanych w granicach projektowanej inwestycji	W zakresie opracowania mapy nie badano obciążeń służebności gruntowych
Kontur użytku gruntowego, który nie jest uławniony w opisie danych ewidencyjnych i budynków	
Data opracowania mapy	29.06.2016 r.

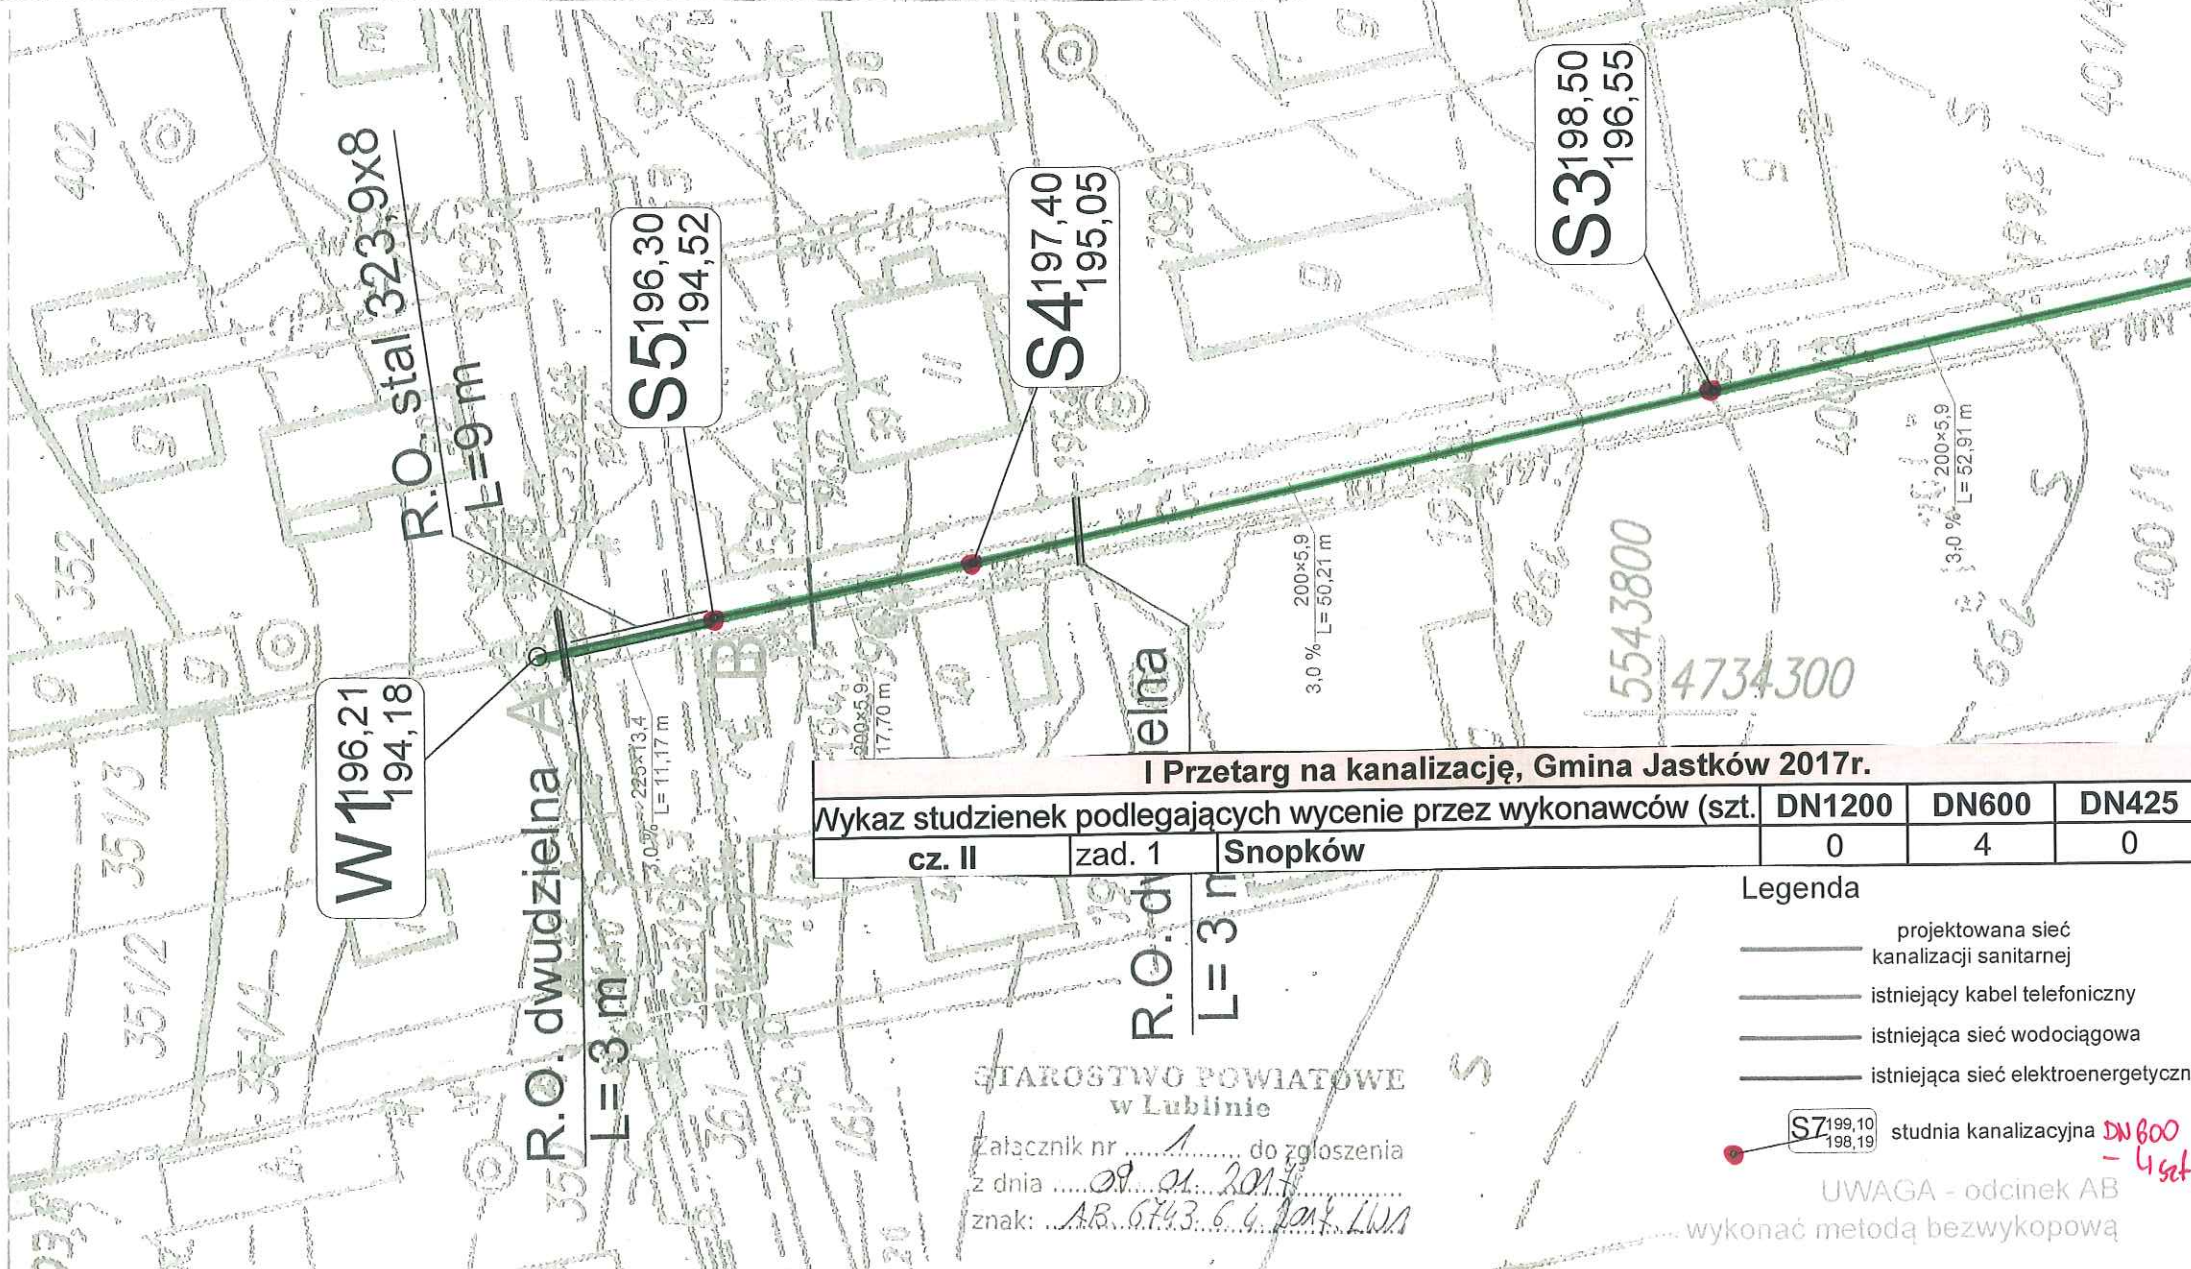

INWESTOR: Gmina Jastków
Panieńszczyzna, ul. Chmielowa 3
21-002 Jastków

PROJEKTANT: EKOPROJEKT Kowal Wojciech
21-002 Jastków; Smugi 27J;

Tytuł rysunku	Plan zagospodarowania terenu	Data	25.07.2016
Nazwa i adres obiektu	Sieć kanalizacji sanitarnej dla m. Snopków	Skala	1:500
Projektant	mgr inż. Wojciech Kowal LUB/0063/POOS/07	Nr rys.	I
Sprawdzający	mgr inż. Zofia Dubiel 2878/Lb/94		
Opracował	mgr inż. Anna Olszak		
Opracował	mgr inż. Wiktoria Matyjaszczyk		

Potwierdzam zgodność z oryginałem mapy do celów projektowych wykonanej przez geodetę Krzysztofa Litwina i zaewidencjonowanej w Powiatowym Ośrodku Dokumentacji Geodezyjnej i Kartograficznej w Lublinie dnia 20.07.2016 pod numerem P.0609.2016.3787

ZA ZGODNOŚĆ Z ORYGINAŁEM
Kowal Wojciech

R.O. dwudzielna
L=3m

2016

STAROSTWO POWIATOWE
w Lublinie
Załącznik nr 1 do zgłoszenia
z dnia 09.07.2016
znak: AB.643.64.2016.LW1

Legenda

- projektowana sieć kanalizacji sanitarnej
- istniejący kabel telefoniczny
- istniejąca sieć wodociągowa
- istniejąca sieć elektroenergetyczna


SZ199,10 198,19 studnia kanalizacyjna DN800 - 4 szt.


UWAGA - odcinek AB wykonać metodą bezwykopową

I Przetarg na kanalizację, Gmina Jastków 2017r.

Wykaz studzienek podlegających wycenie przez wykonawców (szt.)			DN1200	DN600	DN425
cz. II	zad. 3	Jastków II	3	3	0

Potwierdzam zgodność z oryginałem
wykonanej przez geodetę
i zaewidencjonowanej w Powiatu
Geodezyjnej i Kartograficznej
pod numerem P.0

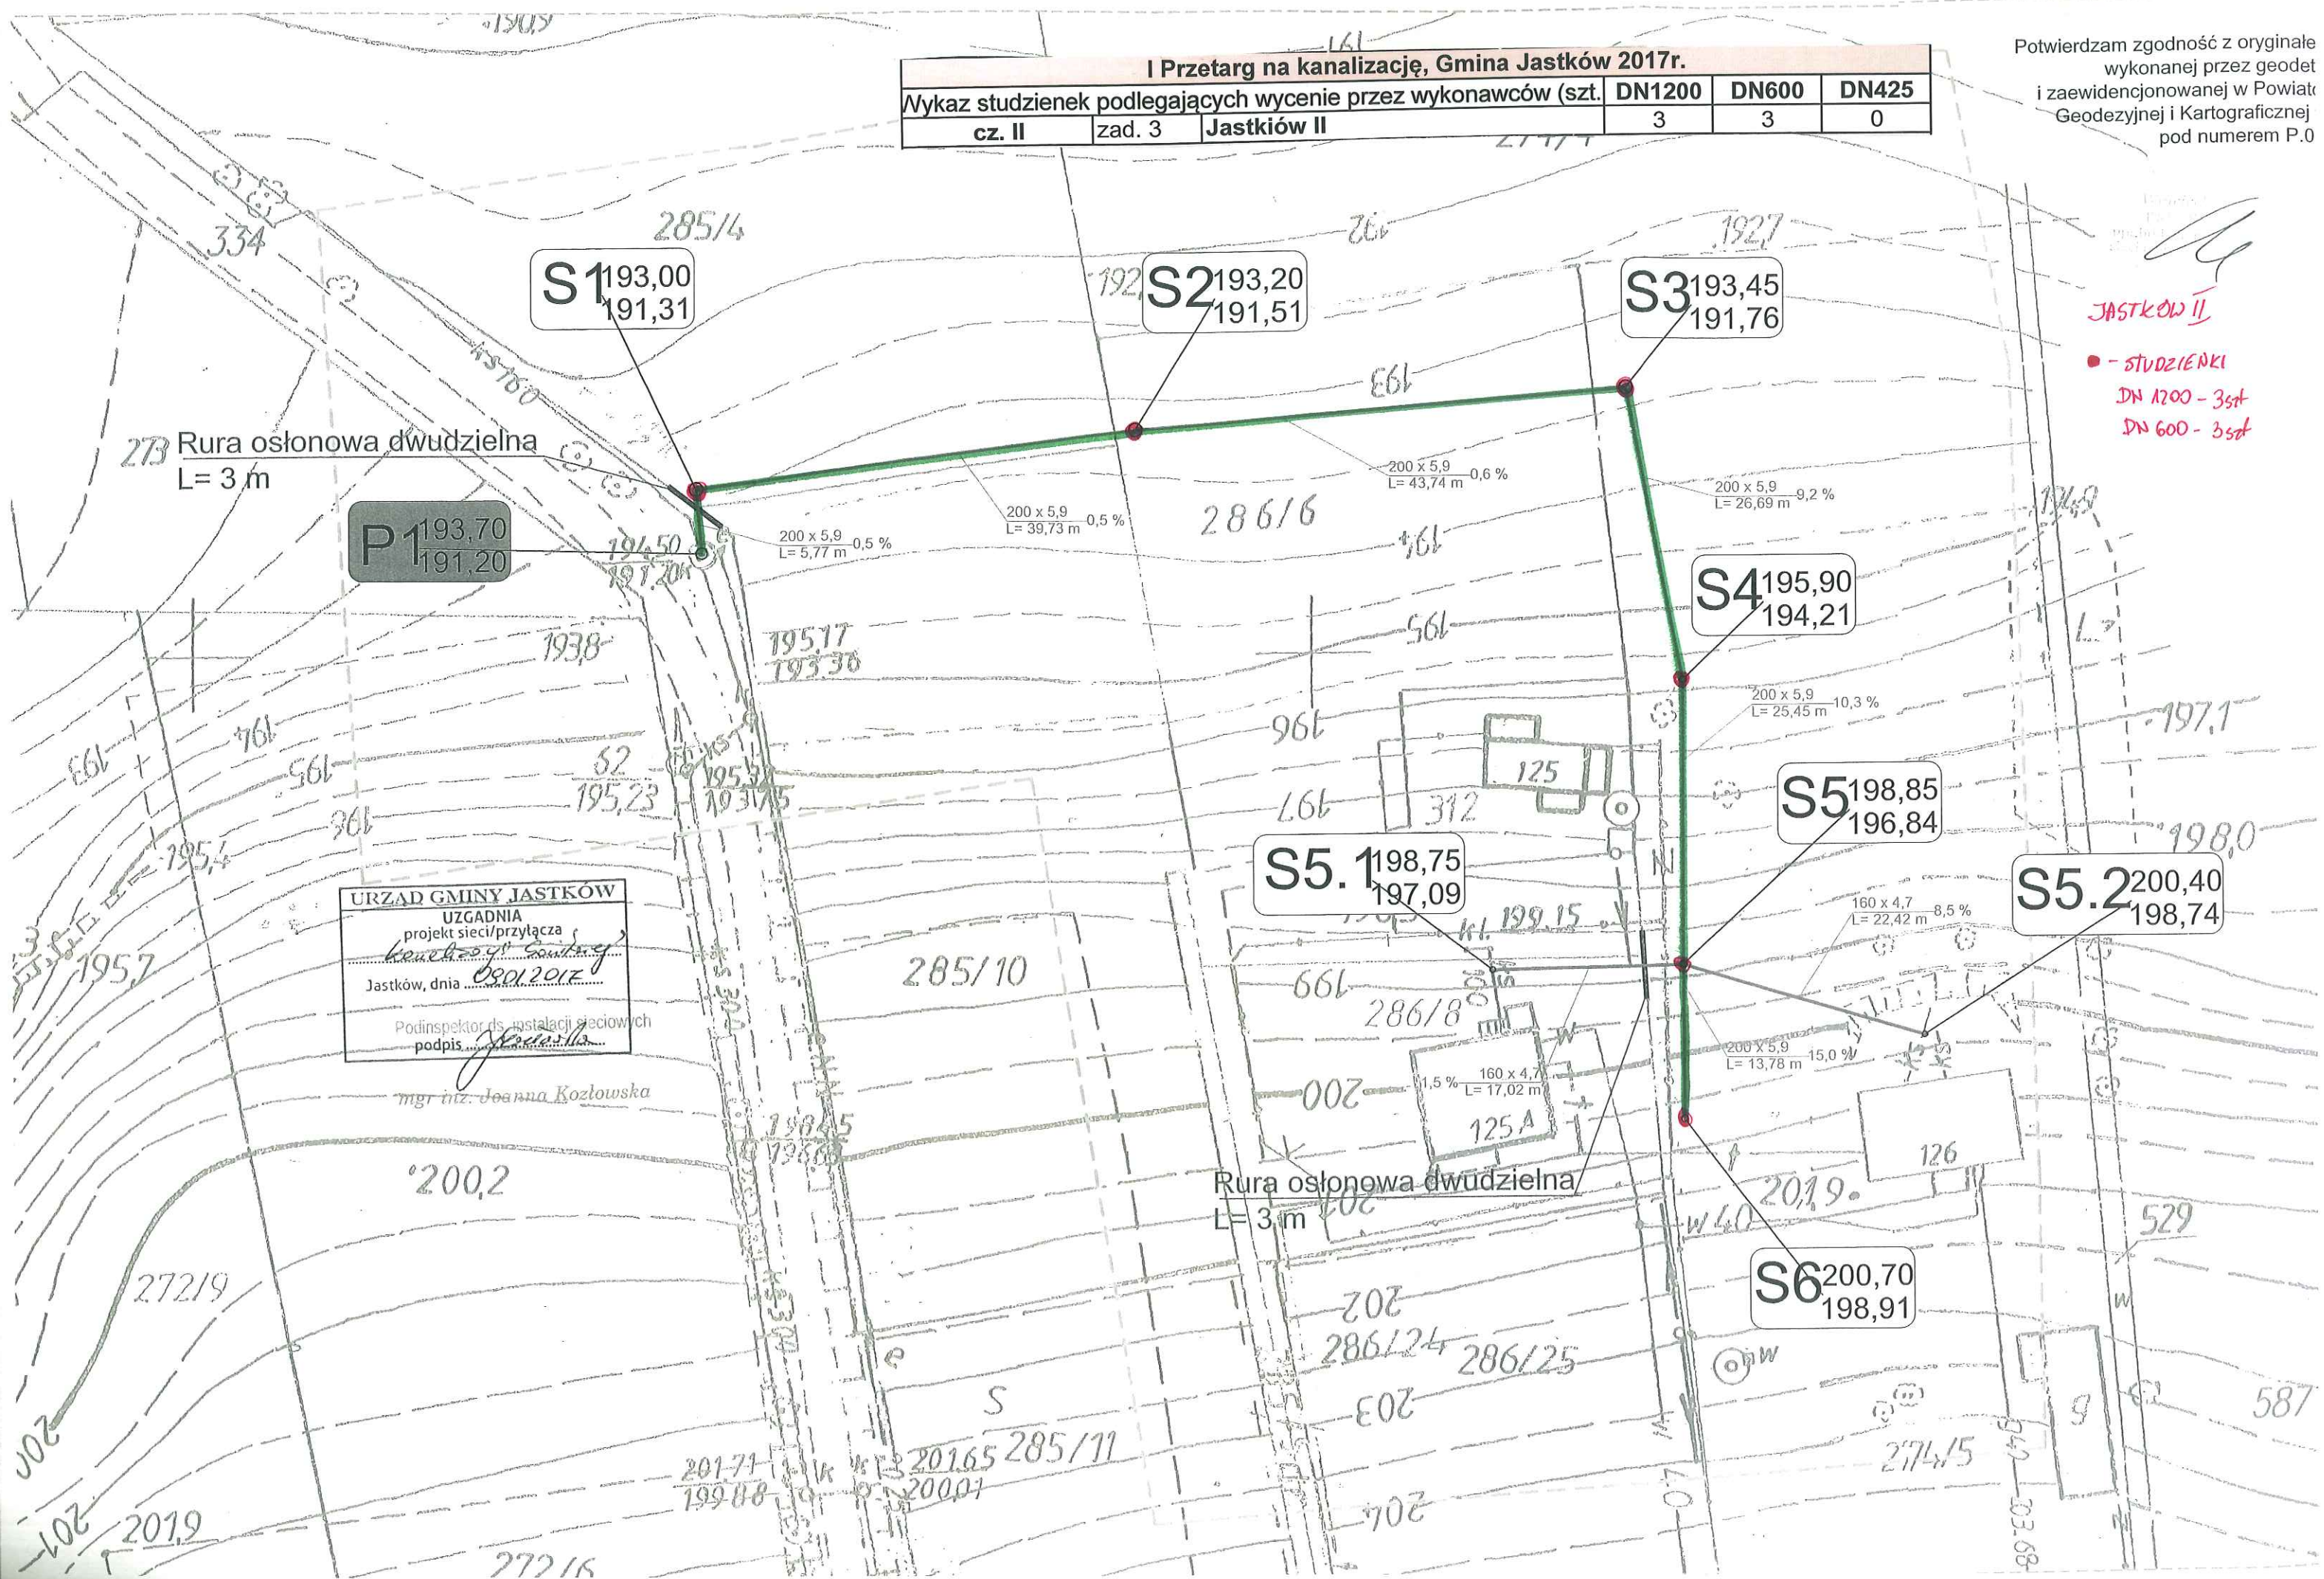

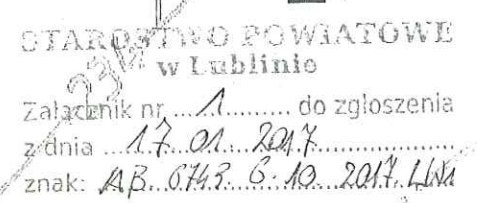

INWESTOR: Gmina Jastków		
Panieńszczyzna, ul. Chmielowa 3		
21-002 Jastków		
PROJEKTANT: EKOPROJEKT Kowal Wojciech		
21-002 Jastków; Smugi 27J;		
Tytuł rysunku	Plan zagospodarowania terenu	Data 25.07.2016
Nazwa i adres obiektu	Sieć kanalizacji sanitarnej w m. Tomaszowice-Kolonia	Skala 1:500
Projektant	mgr inż. Wojciech Kowal LUB/0063/POOS/07	Nr rys. I
Sprawdzający	mgr inż. Zofia Dubiel 2878/Lb/94	
Opracował	mgr inż. Anna Olszak	
Opracował	mgr inż. Wiktoria Matyjaszczyk	