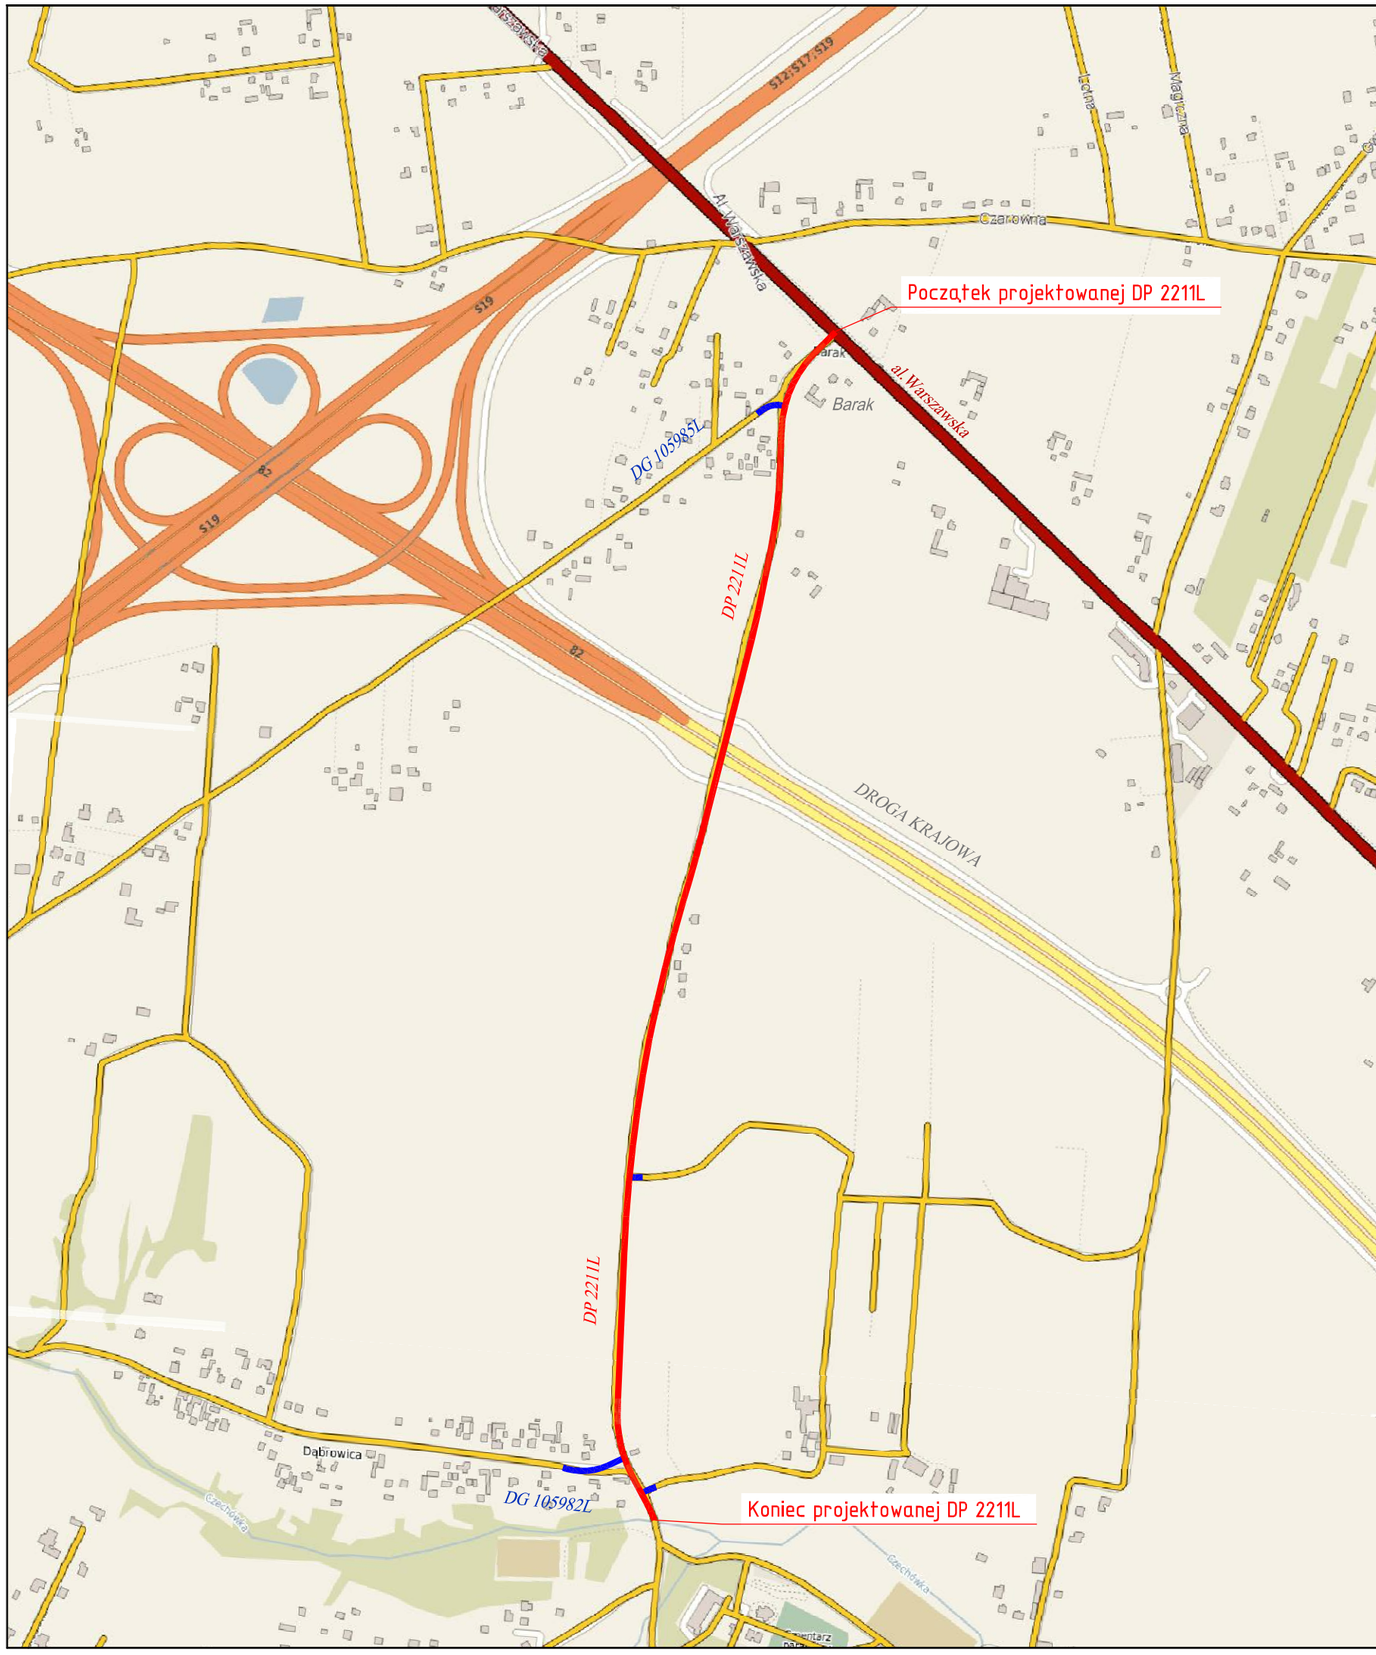

Biuro projektowe:			Inwestor:	
PLATEA Spółka z o.o ul. J. Piłsudskiego 23/10 32-500 Chrzanów Biuro: ul. Krakowska 21 32-065 Krzeszowice tel: (12) 282 41 12 fax: (12) 282 41 10			Zarząd Powiatu Lubelskiego ul. Spokojna 9 20-074 Lublin	
Nazwa opracowania:				
Budowa drogi powiatowej nr 2211L od dr. 17 Dąbrowica - Kol. Dąbrowica				
Adres obiektu budowlanego:	Gmina: JASTKÓW	Powiat: LUBELSKI	Województwo: LUBELSKI	
Branża:	DROGOWA	Stadium:	PROJEKT BUDOWLANY	
Funkcja:	Imię i nazwisko:	Nr uprawnień i specjalizacja:	Podpis:	Data opracowania:
opracowała:	mgr inż. Edyta Jońska		Jońska	13.06.2017
				Skala: ---
Nazwa rysunku:	PLAN ORIENTACYJNY		Nr rys. 01	