


OZNACZENIA:  
A-B-C-D –GRANICA TERENU SZKOŁY  
A-B\*-C\*-D\* –GRANICA NINIEJSZEGO OPRACOWANIA  
BUDYNKI:  
budynki projektowane:  
1 –projektowana rozbudowa starej części  
budynki istniejące do przebudowy:  
1a –budynek szkoły –stara część  
projektowana przebudowa i nadbudowa  
1b –budynek szkoły –nowa część  
projektowana przebudowa poddasza  
budynki istniejące: nie podlegające opracowaniu  
2 –budynek szkoły –nowa część  
budynki istniejące do rozbioru:  
X –brak na terenie opracowania.

TERENY:  
teren utwardzony  
kostka bruk.  
teren zieleni

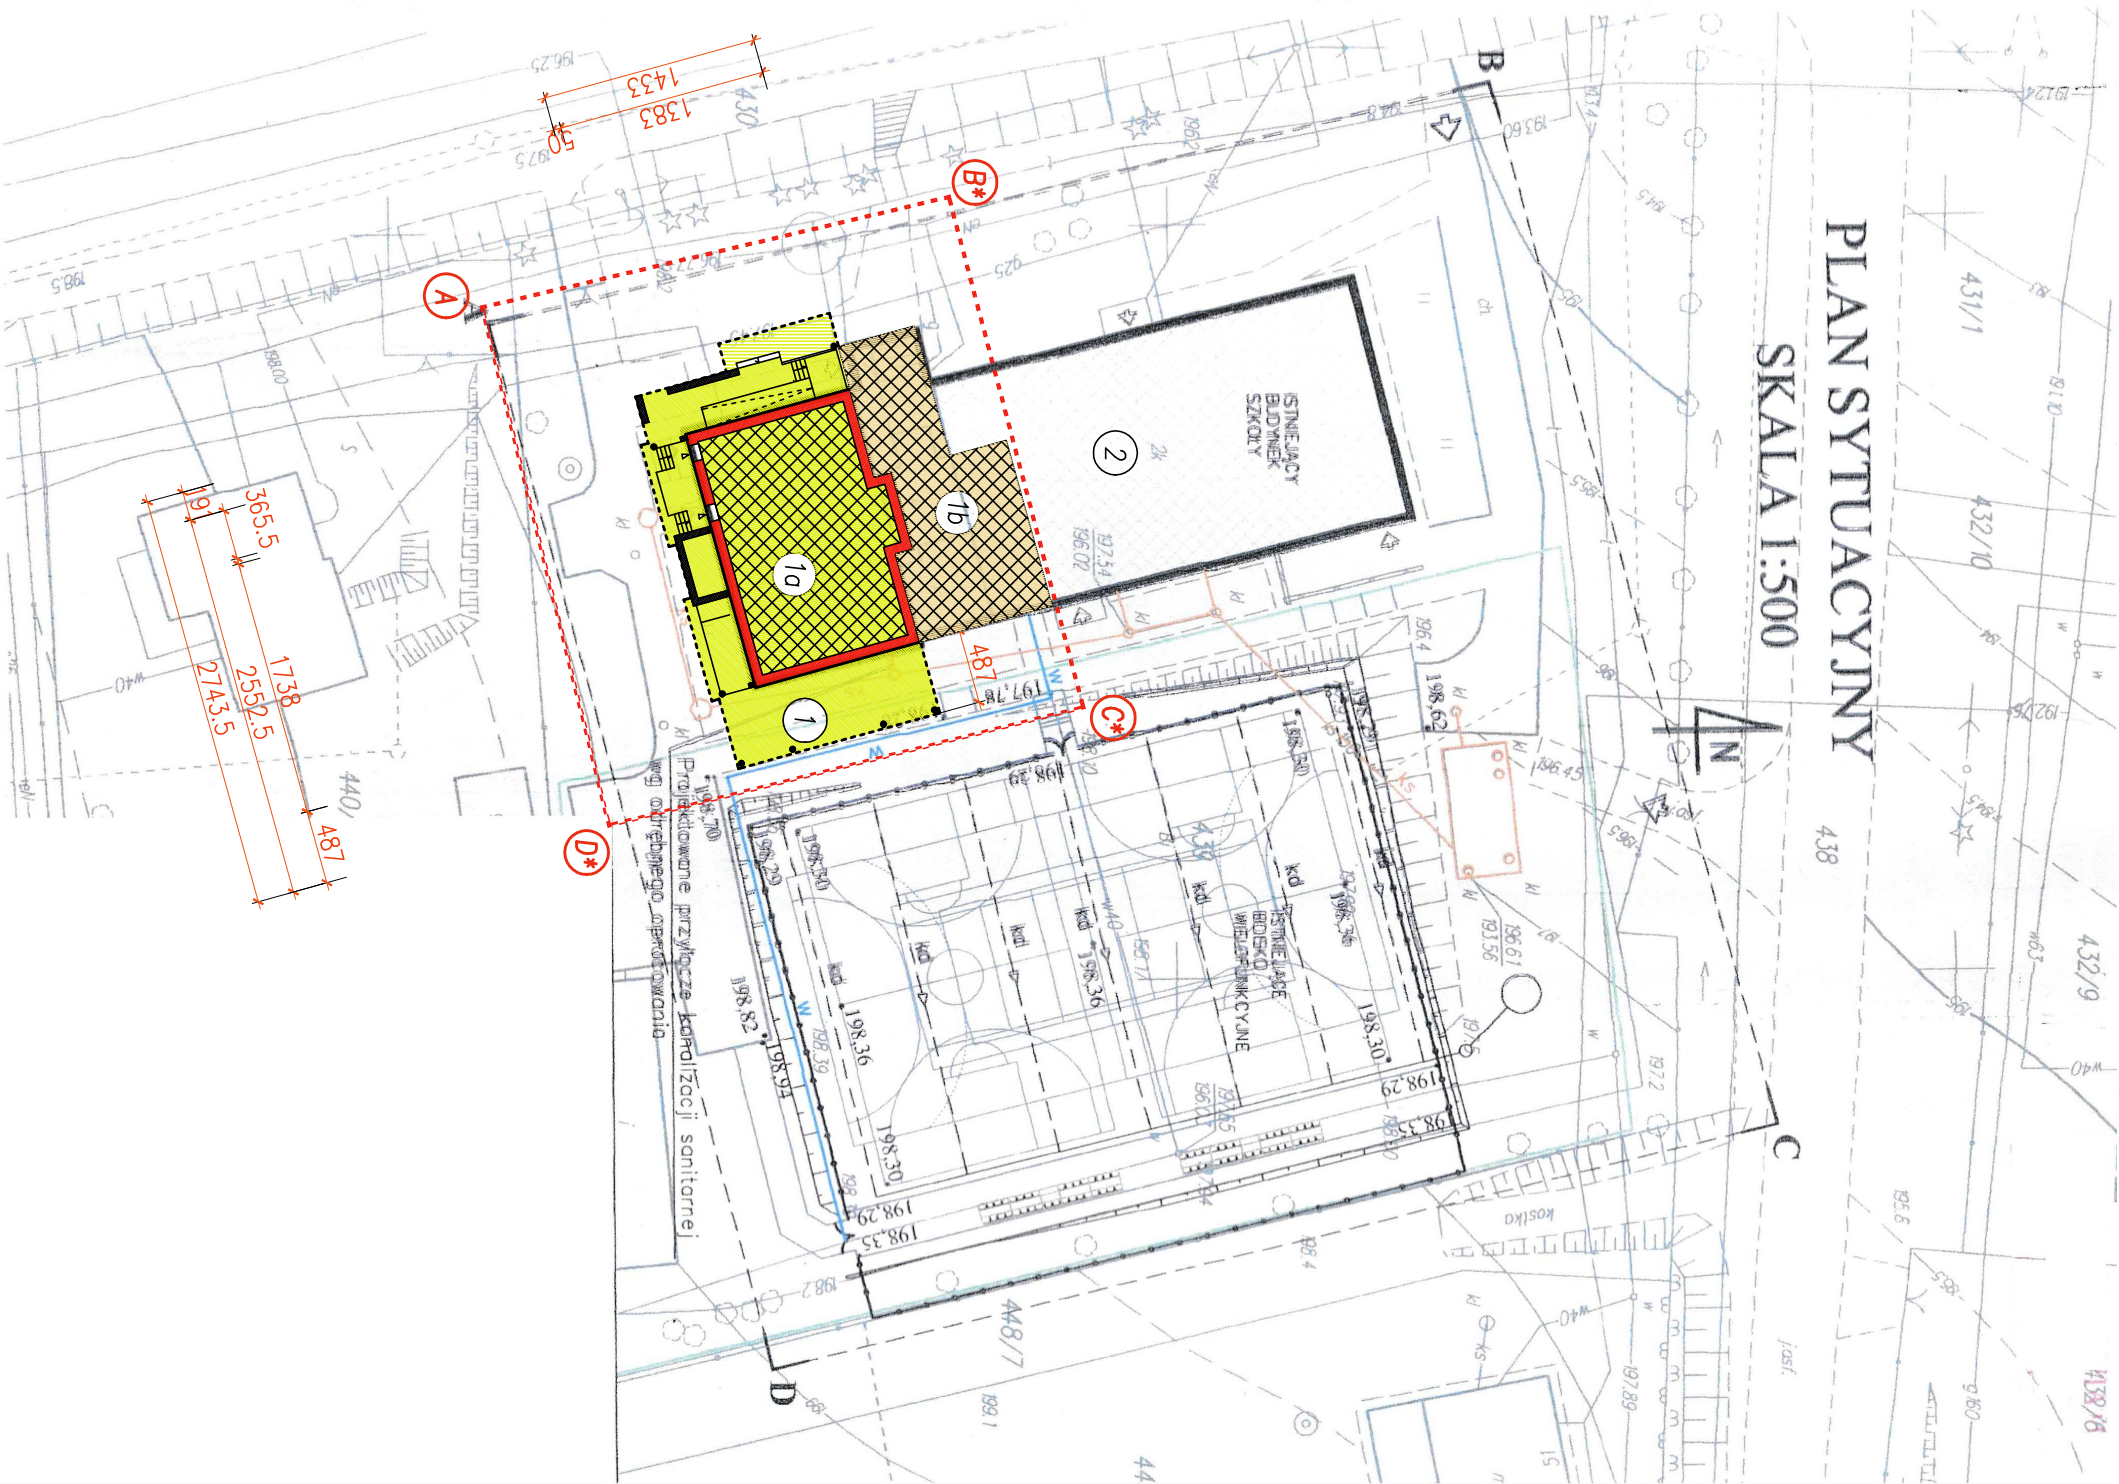

PROJEKT KONCEPCYJNY		obiekt /temat oprac.:	
PRZEBUDOWA/ROZBUDOWA		SZKOŁY PODSTAWOWEJ	
W SNOPKOWIE		adres budowy:	
SNOPEKÓW, gmina Jaszków		dz.nr 439, obręb geo.: Snopków	
inwestor /adres:		URZĄD GMINY JASZKÓW	
ul. Chmielowa 3		21-002 Jaszków	
projektant architektury:		mgr inż.arch.	
Katarzyna Świąciecka-Brozowska		upr.nr 175/Lb/98	
do proj. w specjł. architekt. b/o		PLAN ZAGOSP.	
TERENU		branża	
faza		urbanistyka	
tytuł rys.		nr rys.	
1		1u	
skala		1:500	
data		12-2017	