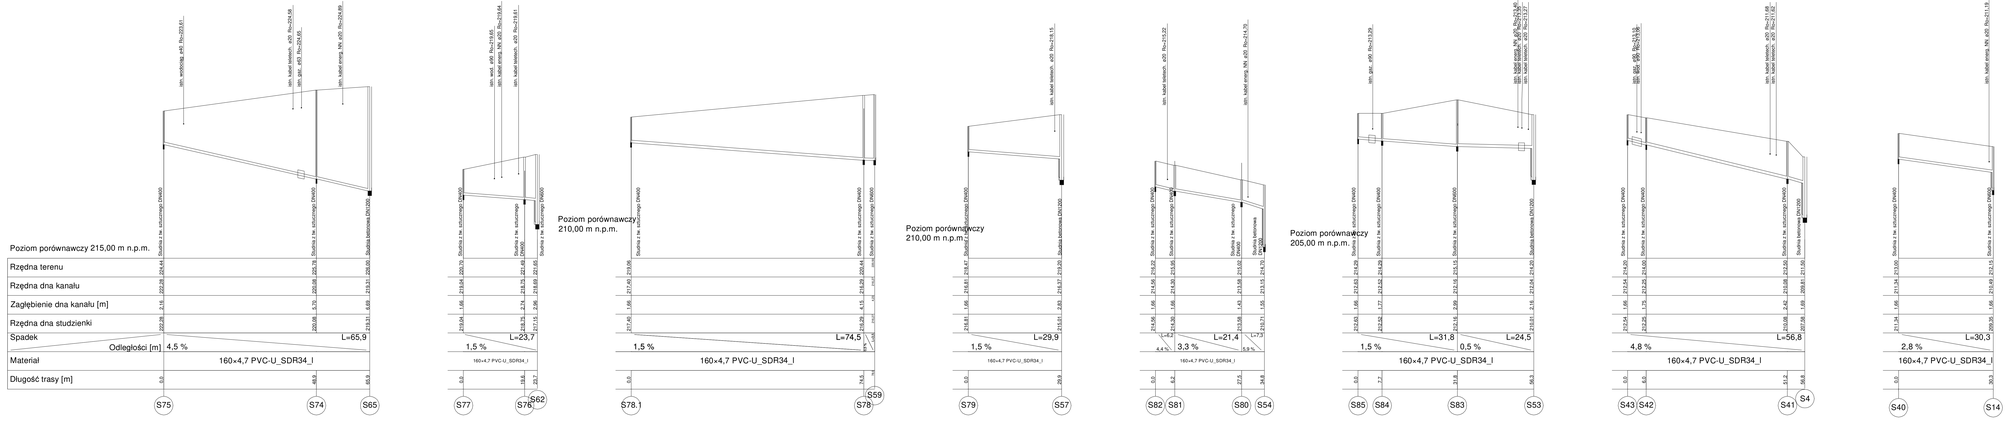

INWESTOR: Gmina Jasków 21-002 Jasków; Parkoraczyzna, ul. Chmielowa 3			
PROJEKTANT: EKOPROJEKT Kowal Wojciech 21-002 Jasków; Smugi 27/7;			
Tytuł projektu	Profil przyłączy kanalizacji sanitarnej	Data	15.04.2016
		Skala	1:100/500
Nazwa zadania	Sieć kanalizacji sanitarnej w miejscowościach Kocoń, Zajączków Kościelny.	Nr rys.	11/6
Projektant	mgr inż. Wojciech Kowal	120/0563/POOS/07	
Sprawdzający	mgr inż. Zbigniew Hass	120/0179/POOS/11	
Opracował	mgr inż. Anna Ciepak		