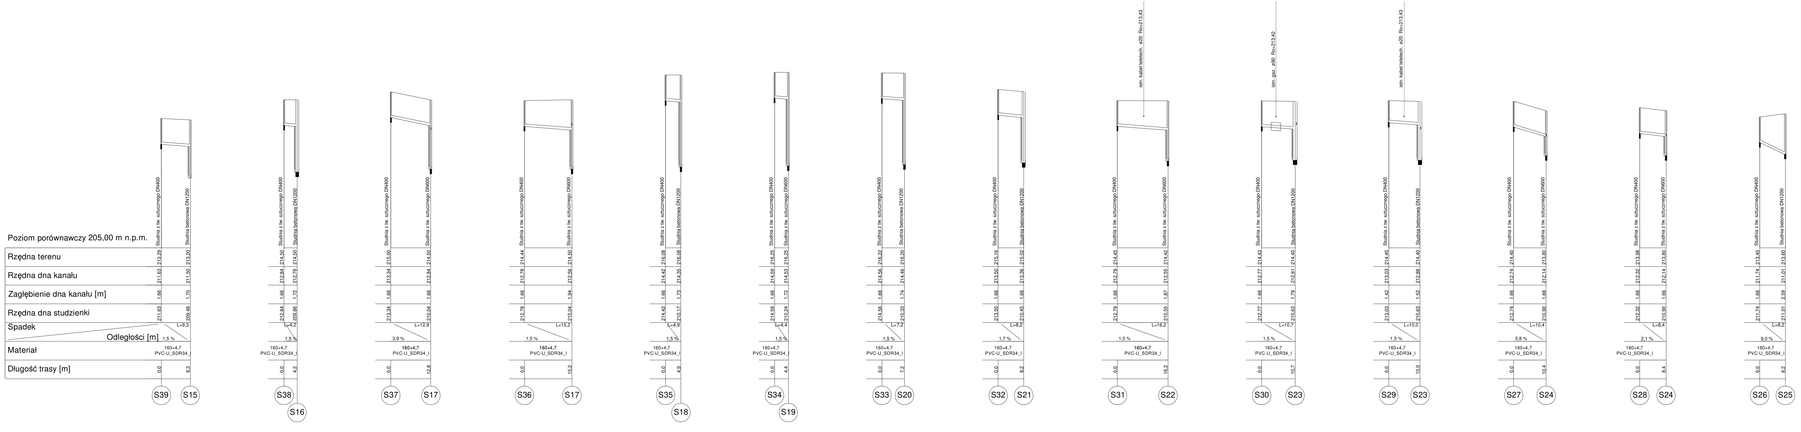

INWESTOR: Gmina Jasków 21-002 Jasków; Pateriszczyna, ul. Ormiańska 3	
PROJEKTANT: EKOPROJEKT Kowal Wojciech 21-002 Jasków; Smugi 27/;	
Tytuł Projektu: Profil przyłączy kanalizacji sanitarnej	Data: 15.04.2018
	Skala: 1:100/1000
Nazwa arkusza: Sieć kanalizacji sanitarnej w miejscowościach Janek, Dąbówka Kolonia.	Nr rys.: 02/2
Projektant: mgr inż. Wojciech Kowal (LB/0963/POOS/07)	
Sprawdzał: mgr inż. Zbigniew Nykin (LB/0176/POOS/11)	
Opracował: mgr inż. Anna Ciągsz	