


PRZEKRÓJ NORMALNY

Modernizacja drogi dojazdowej do gruntów rolnych
ozn. Nr ewid. 217 w miejscowości Tomaszowce
na odcinku rob. od km 1+205 do km 1+616
Stan po przebudowie
Skala 1:50

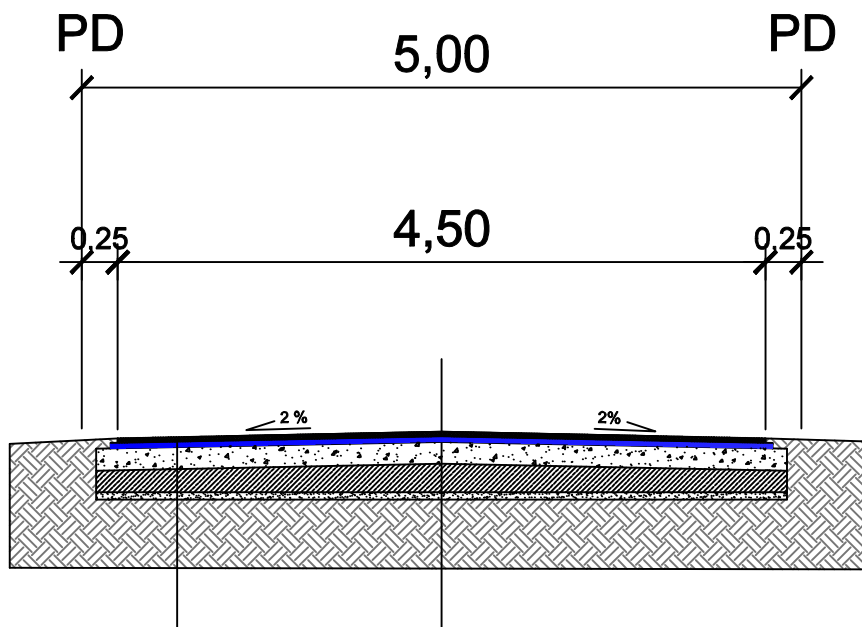

gr. 3 cm	warstwa ścieralna z BA, szer. 4,50 m
gr. 4 cm	warstwa wiążąca z BA, szer. 4,60m
gr. 15 cm	górna warstwa z kruszywa łam. (0-31,5 mm), szer. 4,80 m
gr. 15 cm	warstwa gruntu stab. cementem o $R_m=5\text{MPa}$, szer. 4,80 m
gr. 5 cm	warstwa ocinająca z piasku