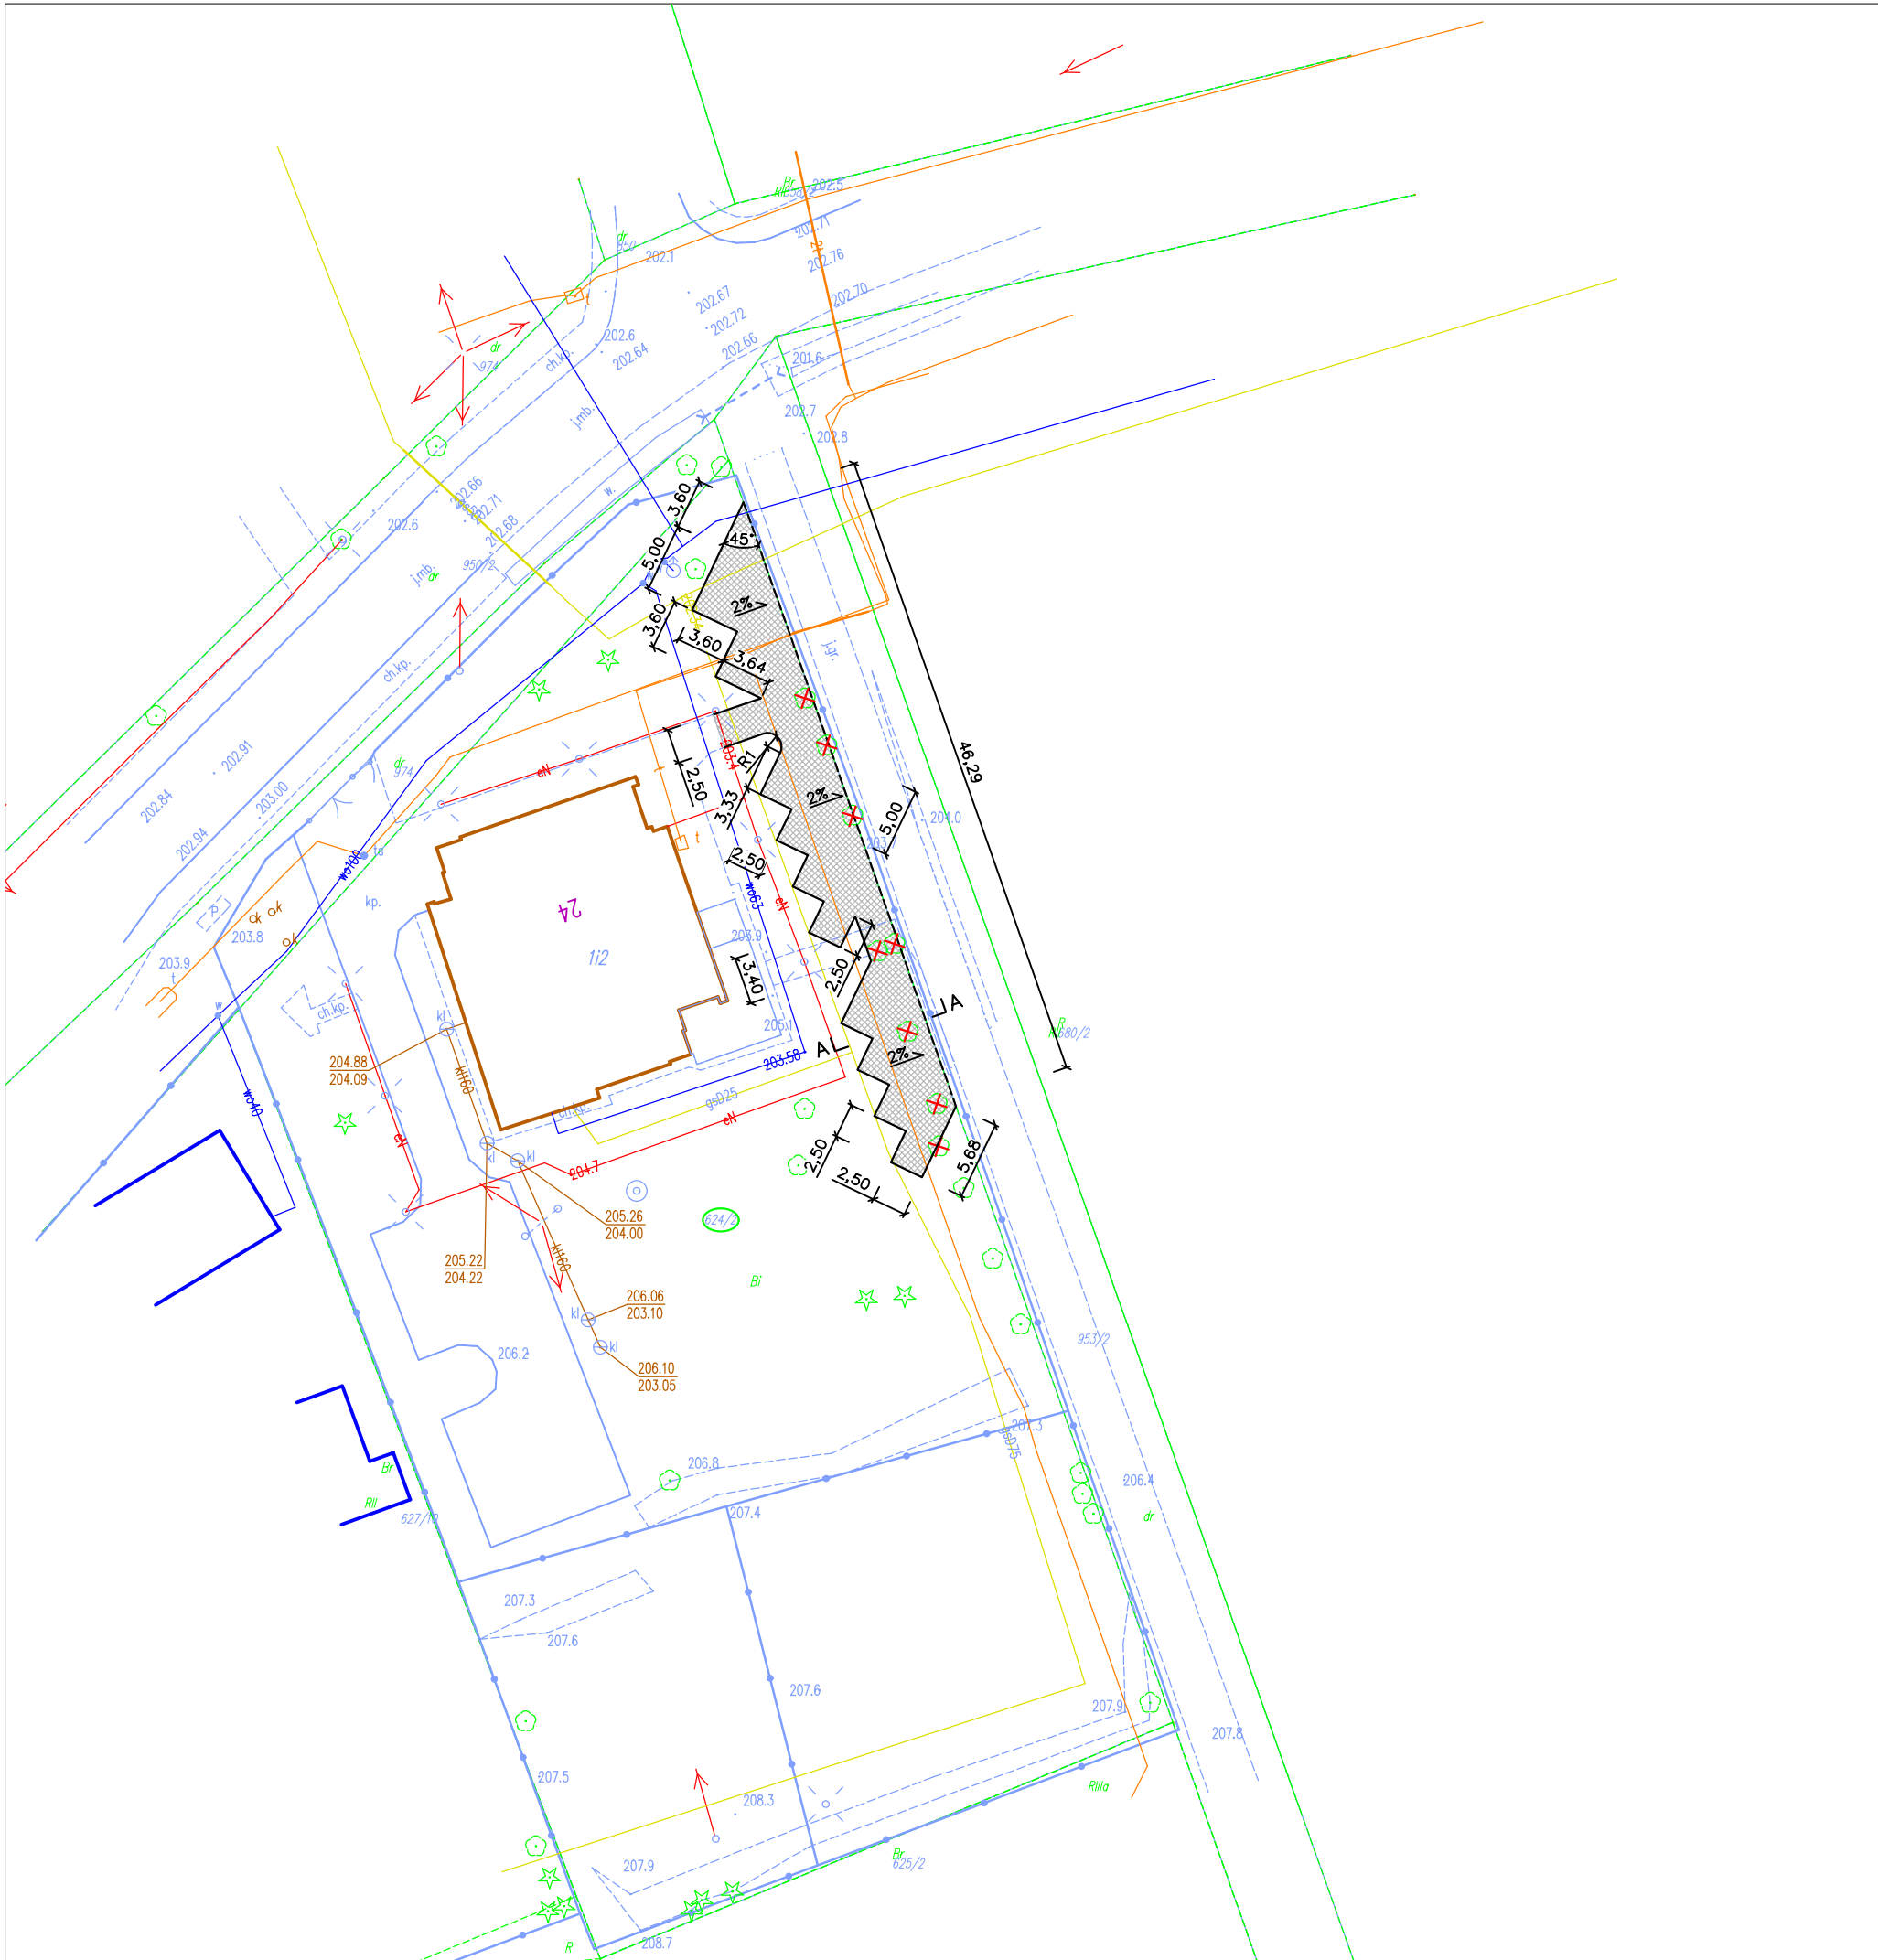

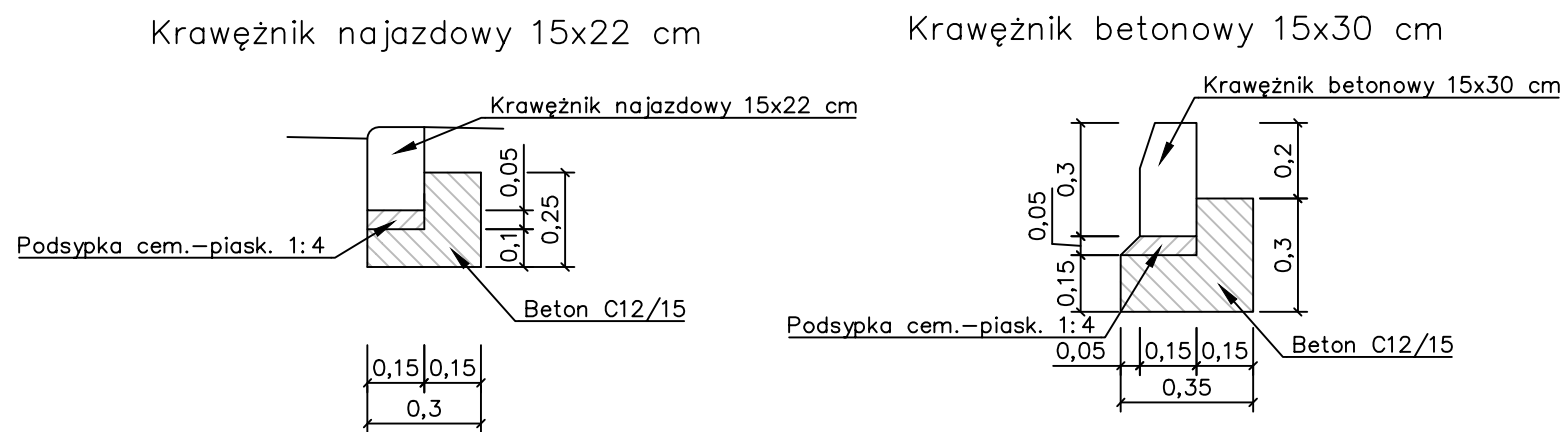
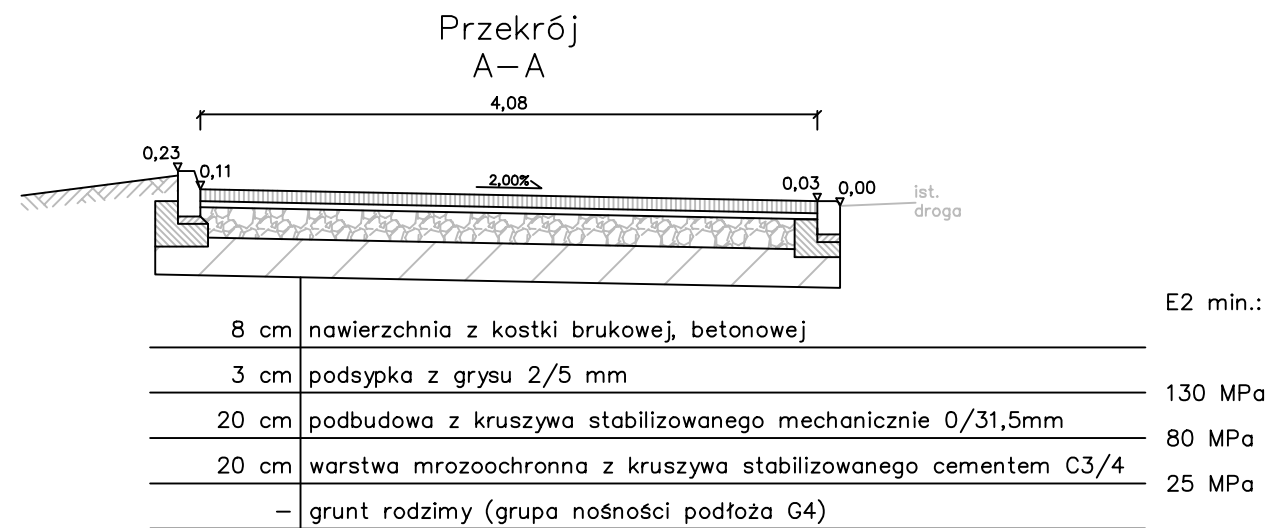


ROADWORK		ROADWORK Michał Wierzchowski ul. Lubelska 8, Panieńszczyzna, 21-002 Jastków	
Inwestor:		Gmina Jastków ul. Chmielowa 3, 21-002 Jastków	
Dokumentacja projektowa			
Temat:		Przebudowa i rozbudowa istniejącego obiektu wraz ze zmianą sposobu użytkowania na Gminny Ośrodek Pomocy Społecznej ze świetlicą wiejską w Sieprawicach	
Nazwa rys.:		Mapa orientacyjna	
	Imię i nazwisko:	Podpis:	Data: 10.2023
Projektant:	mgr inż. Michał Wierzchowski upr. nr LUB/0266/PWBD/19		Skala: 1:10000
			Nr rys: 1

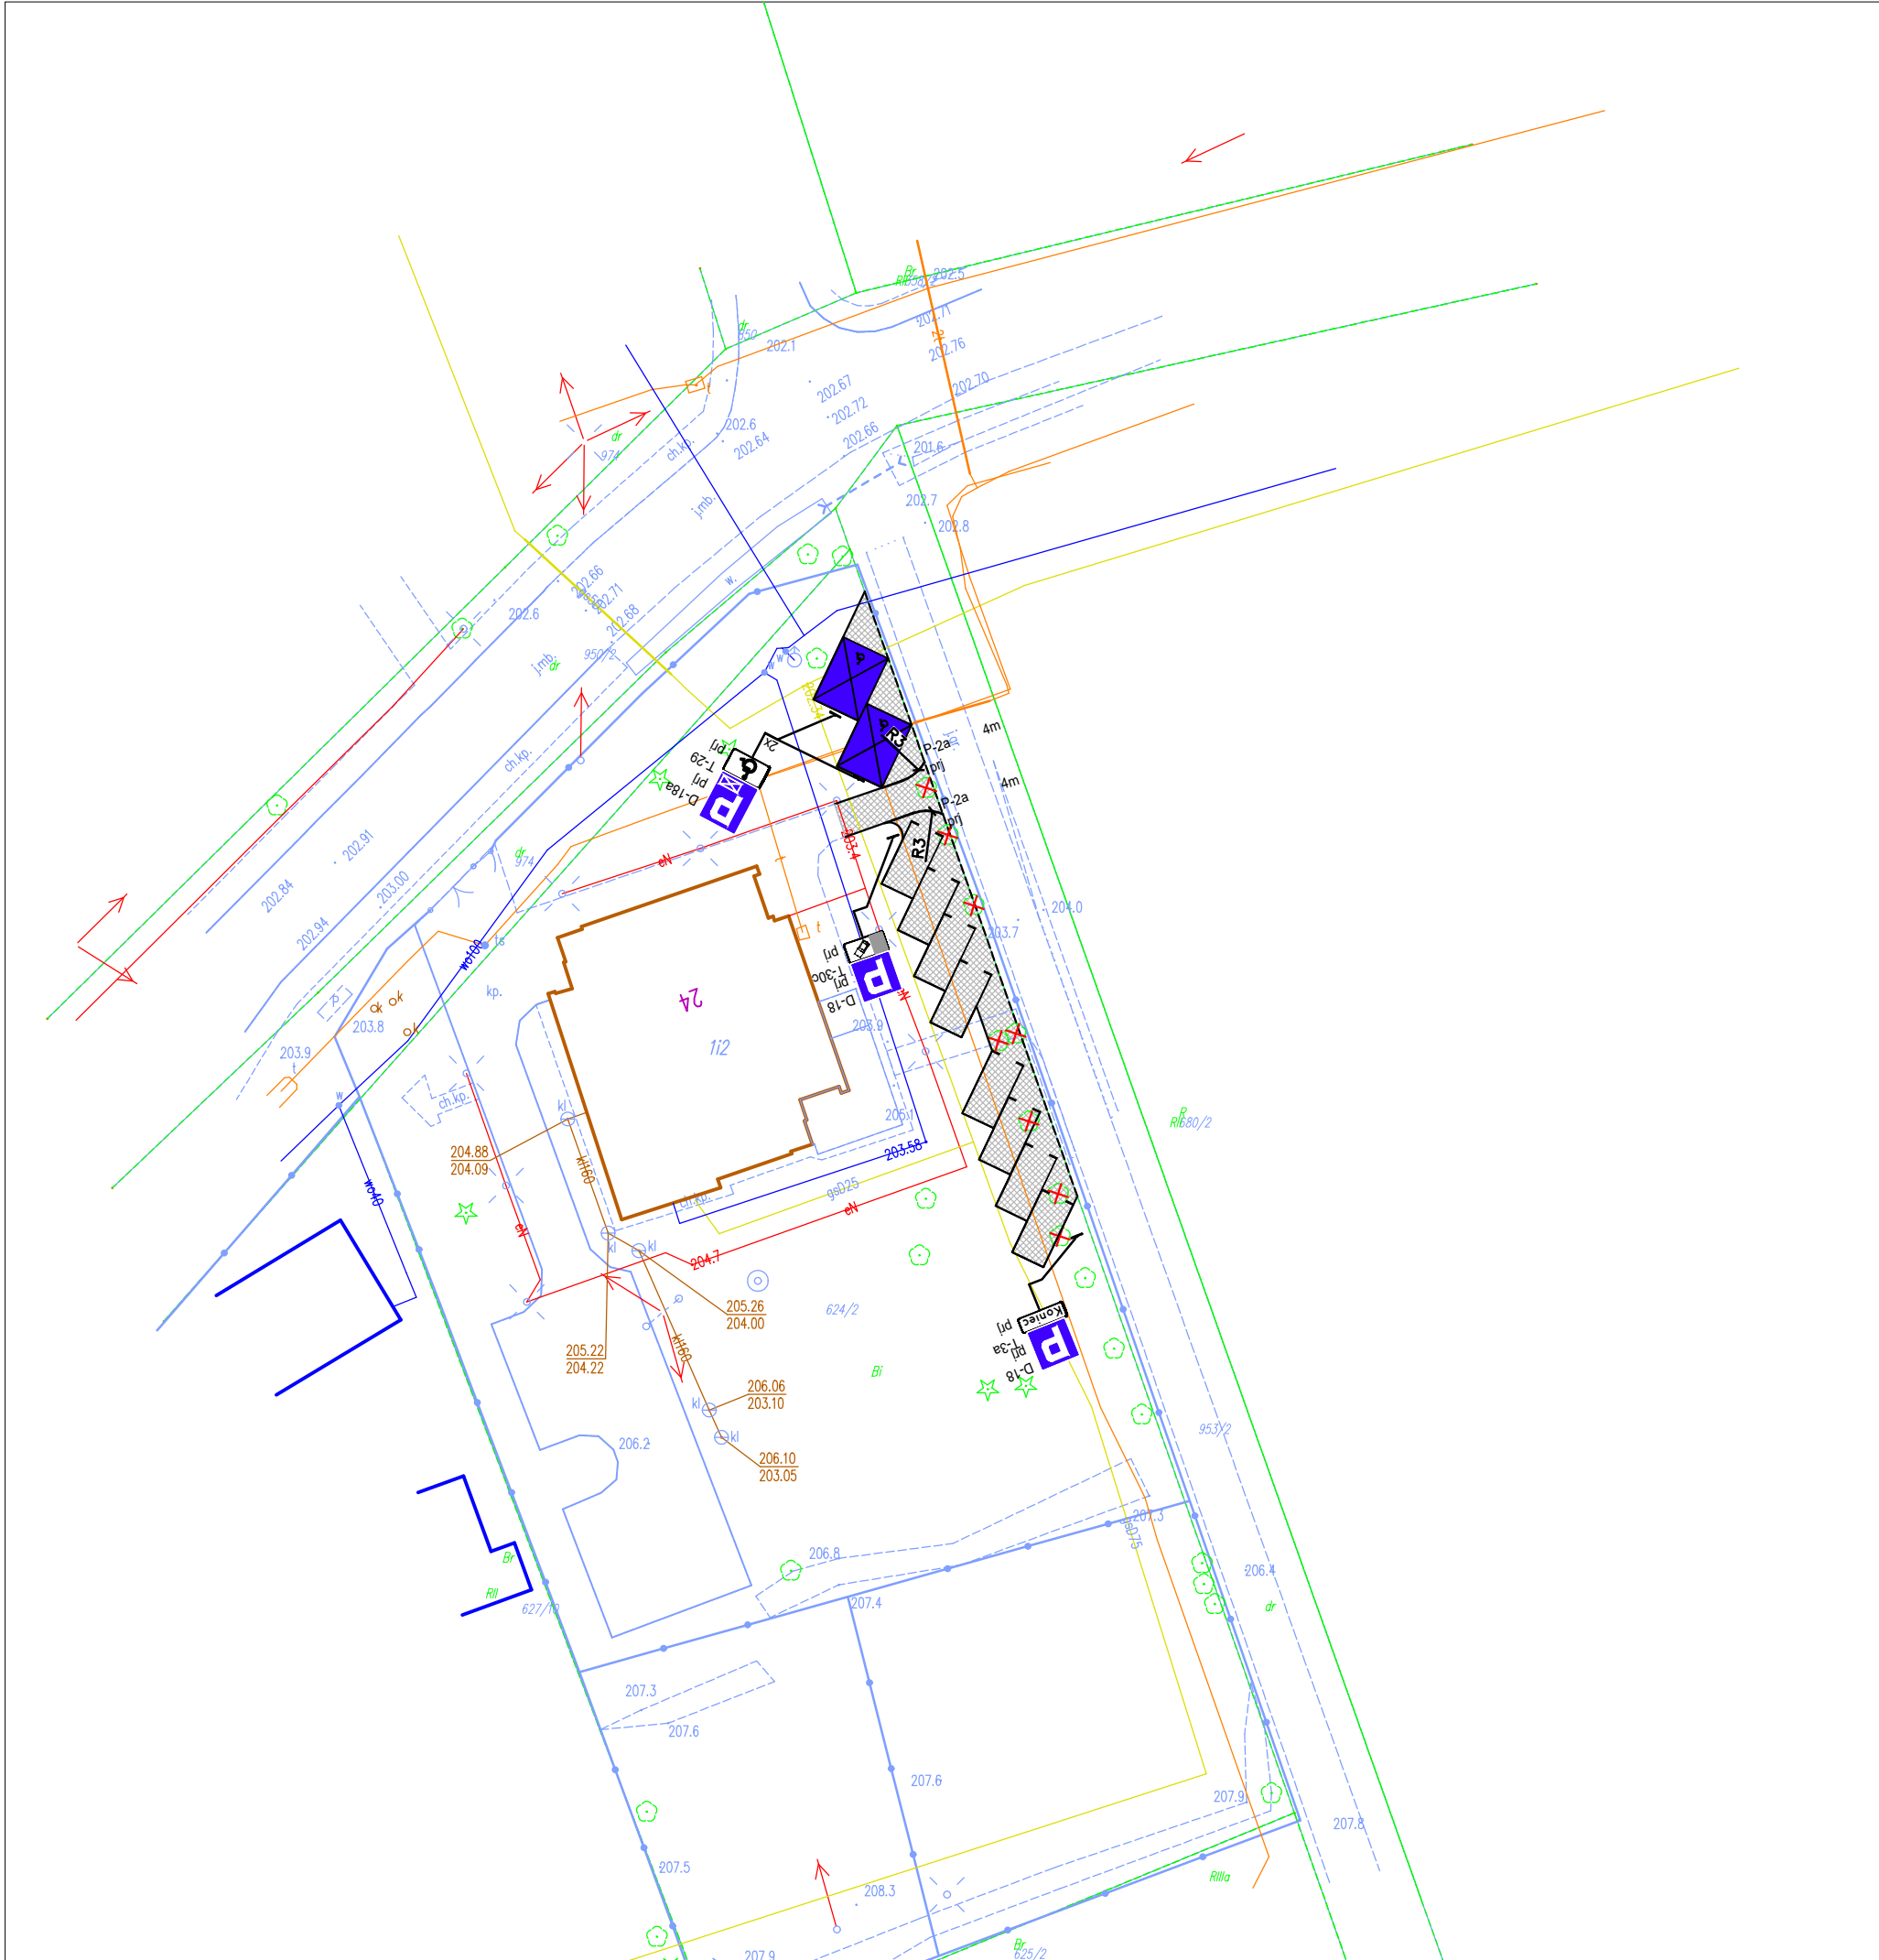


- Oznaczenia:
- — — Krawężnik betonowy, najazdowy 15x22 cm
 - — — Krawężnik betonowy 15x30 cm
 -  Kostka brukowa, betonowa, gr. 8 cm

ROADWORK		ROADWORK Michał Wierzchowski ul. Lubelska 8, Panieńszczyzna, 21-002 Jastków		
Inwestor:		Gmina Jastków ul. Chmielowa 3, 21-002 Jastków		
Dokumentacja projektowa				
Temat:		Przebudowa i rozbudowa istniejącego obiektu wraz ze zmianą sposobu użytkowania na Gminny Ośrodek Pomocy Społecznej ze świetlicą wiejską w Sieprawicach		
Nazwa rys.:		Plan sytuacyjny		
		Imię i nazwisko:	Podpis:	Data: 10.2023
Projektant:		mgr inż. Michał Wierzchowski upr. nr LUB/0266/PWBD/19		Skala: 1:500
				Nr rys: 2



ROADWORK		ROADWORK Michał Wierzchowski ul. Lubelska 8, Panieńszczyzna, 21-002 Jastków	
Inwestor:		Gmina Jastków ul. Chmielowa 3, 21-002 Jastków	
Dokumentacja projektowa			
Temat:	Przebudowa i rozbudowa istniejącego obiektu wraz ze zmianą sposobu użytkowania na Gminny Ośrodek Pomocy Społecznej ze świetlicą wiejską w Sieprawicach		
Nazwa rys.:	Przekrój typowy i szczegóły konstrukcyjne		
	Imię i nazwisko:	Podpis:	Data: 10.2023
Projektant:	mgr inż. Michał Wierzchowski upr. nr LUB/0266/PWBD/19		Skala: 1:20 1:50
			Nr rys: 3



Oznaczenia:

D-6 prj

pionowe oznakowanie projektowane

D-6 ist

pionowe oznakowanie istniejące

D-6 ist

pionowe oznakowanie istniejące do likwidacji

D-6 ist do przeniesienia

pionowe oznakowanie istniejące do przeniesienia

poziome oznakowanie projektowane

poziome oznakowanie istniejące

poziome oznakowanie do likwidacji

Krawężnik betonowy, najazdowy 15x22 cm

Krawężnik betonowy 15x30 cm

Kostka brukowa, betonowa, gr. 8 cm

ROADWORK		ROADWORK Michał Wierzchowski ul. Lubelska 8, Panieńszczyzna, 21-002 Jastków		
Inwestor:		Gmina Jastków ul. Chmielowa 3, 21-002 Jastków		
Dokumentacja projektowa				
Temat:	Przebudowa i rozbudowa istniejącego obiektu wraz ze zmianą sposobu użytkowania na Gminny Ośrodek Pomocy Społecznej ze świetlicą wiejską w Sieprawicach			
Nazwa rys.:	Plan sytuacyjny			
	Imię i nazwisko:	Podpis:	Data:	10.2023
Projektant:	mgr inż. Michał Wierzchowski upr. nr LUB/0266/PWBD/19		Skala:	1:500
			Nr rys:	2