


BARAK, DĄBROWICA, DĘBÓWKA

ark. 1

135244

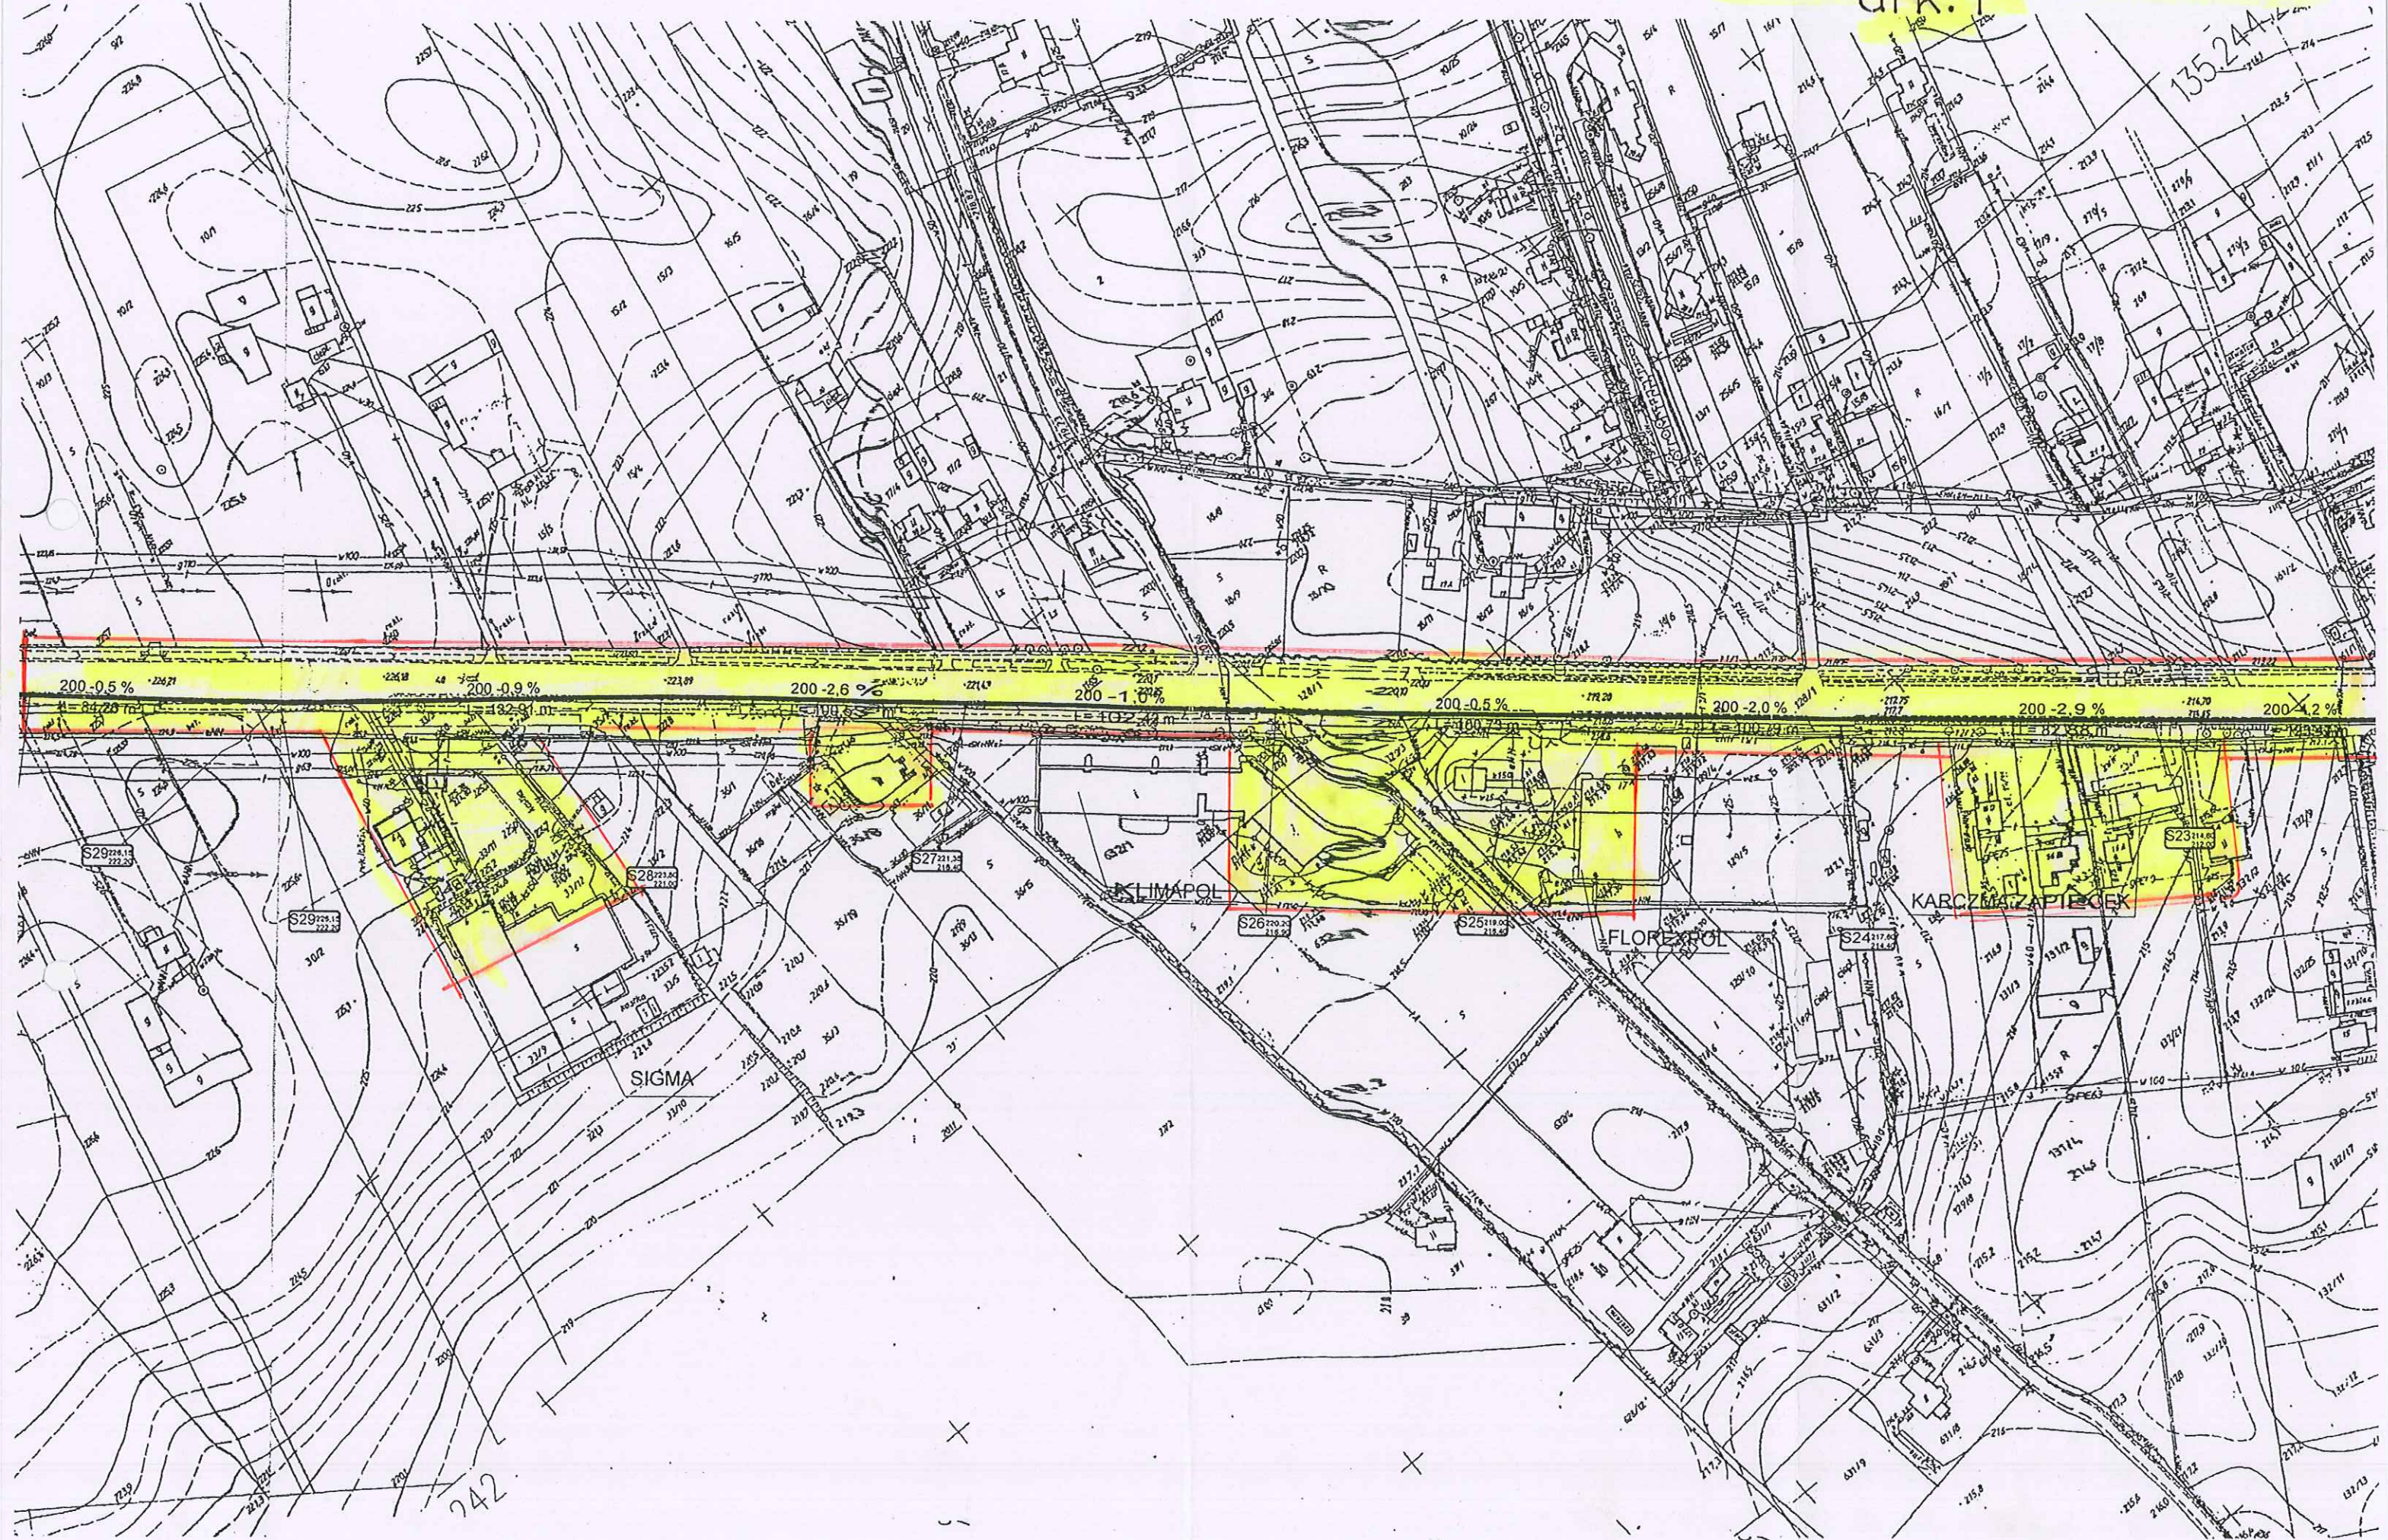

$\text{arg}, 2$

PAŁAC AKROPOLI

Koncepcja kanalizacji Ekosan 2015r

Proinbud zakład usług inwestycyjnych
20-346 Lublin ul. Długa 5

20-346 Lublin ul. Długa 5
Koncepcja sieci kanalizacji sanitarnej w m. Barak
Dąbrowica, Debówka w ram. zad. rozwój agl. iastk.

Plan sytuacyjny kanalizacji sanitarnej 1:2000
Gmina Jastków
mgr inż. Jacek Jarocki
mgr inż. Jacek Jarocki
upr. 2314/Lb/74
mgr inż. Jacek Jarocki