

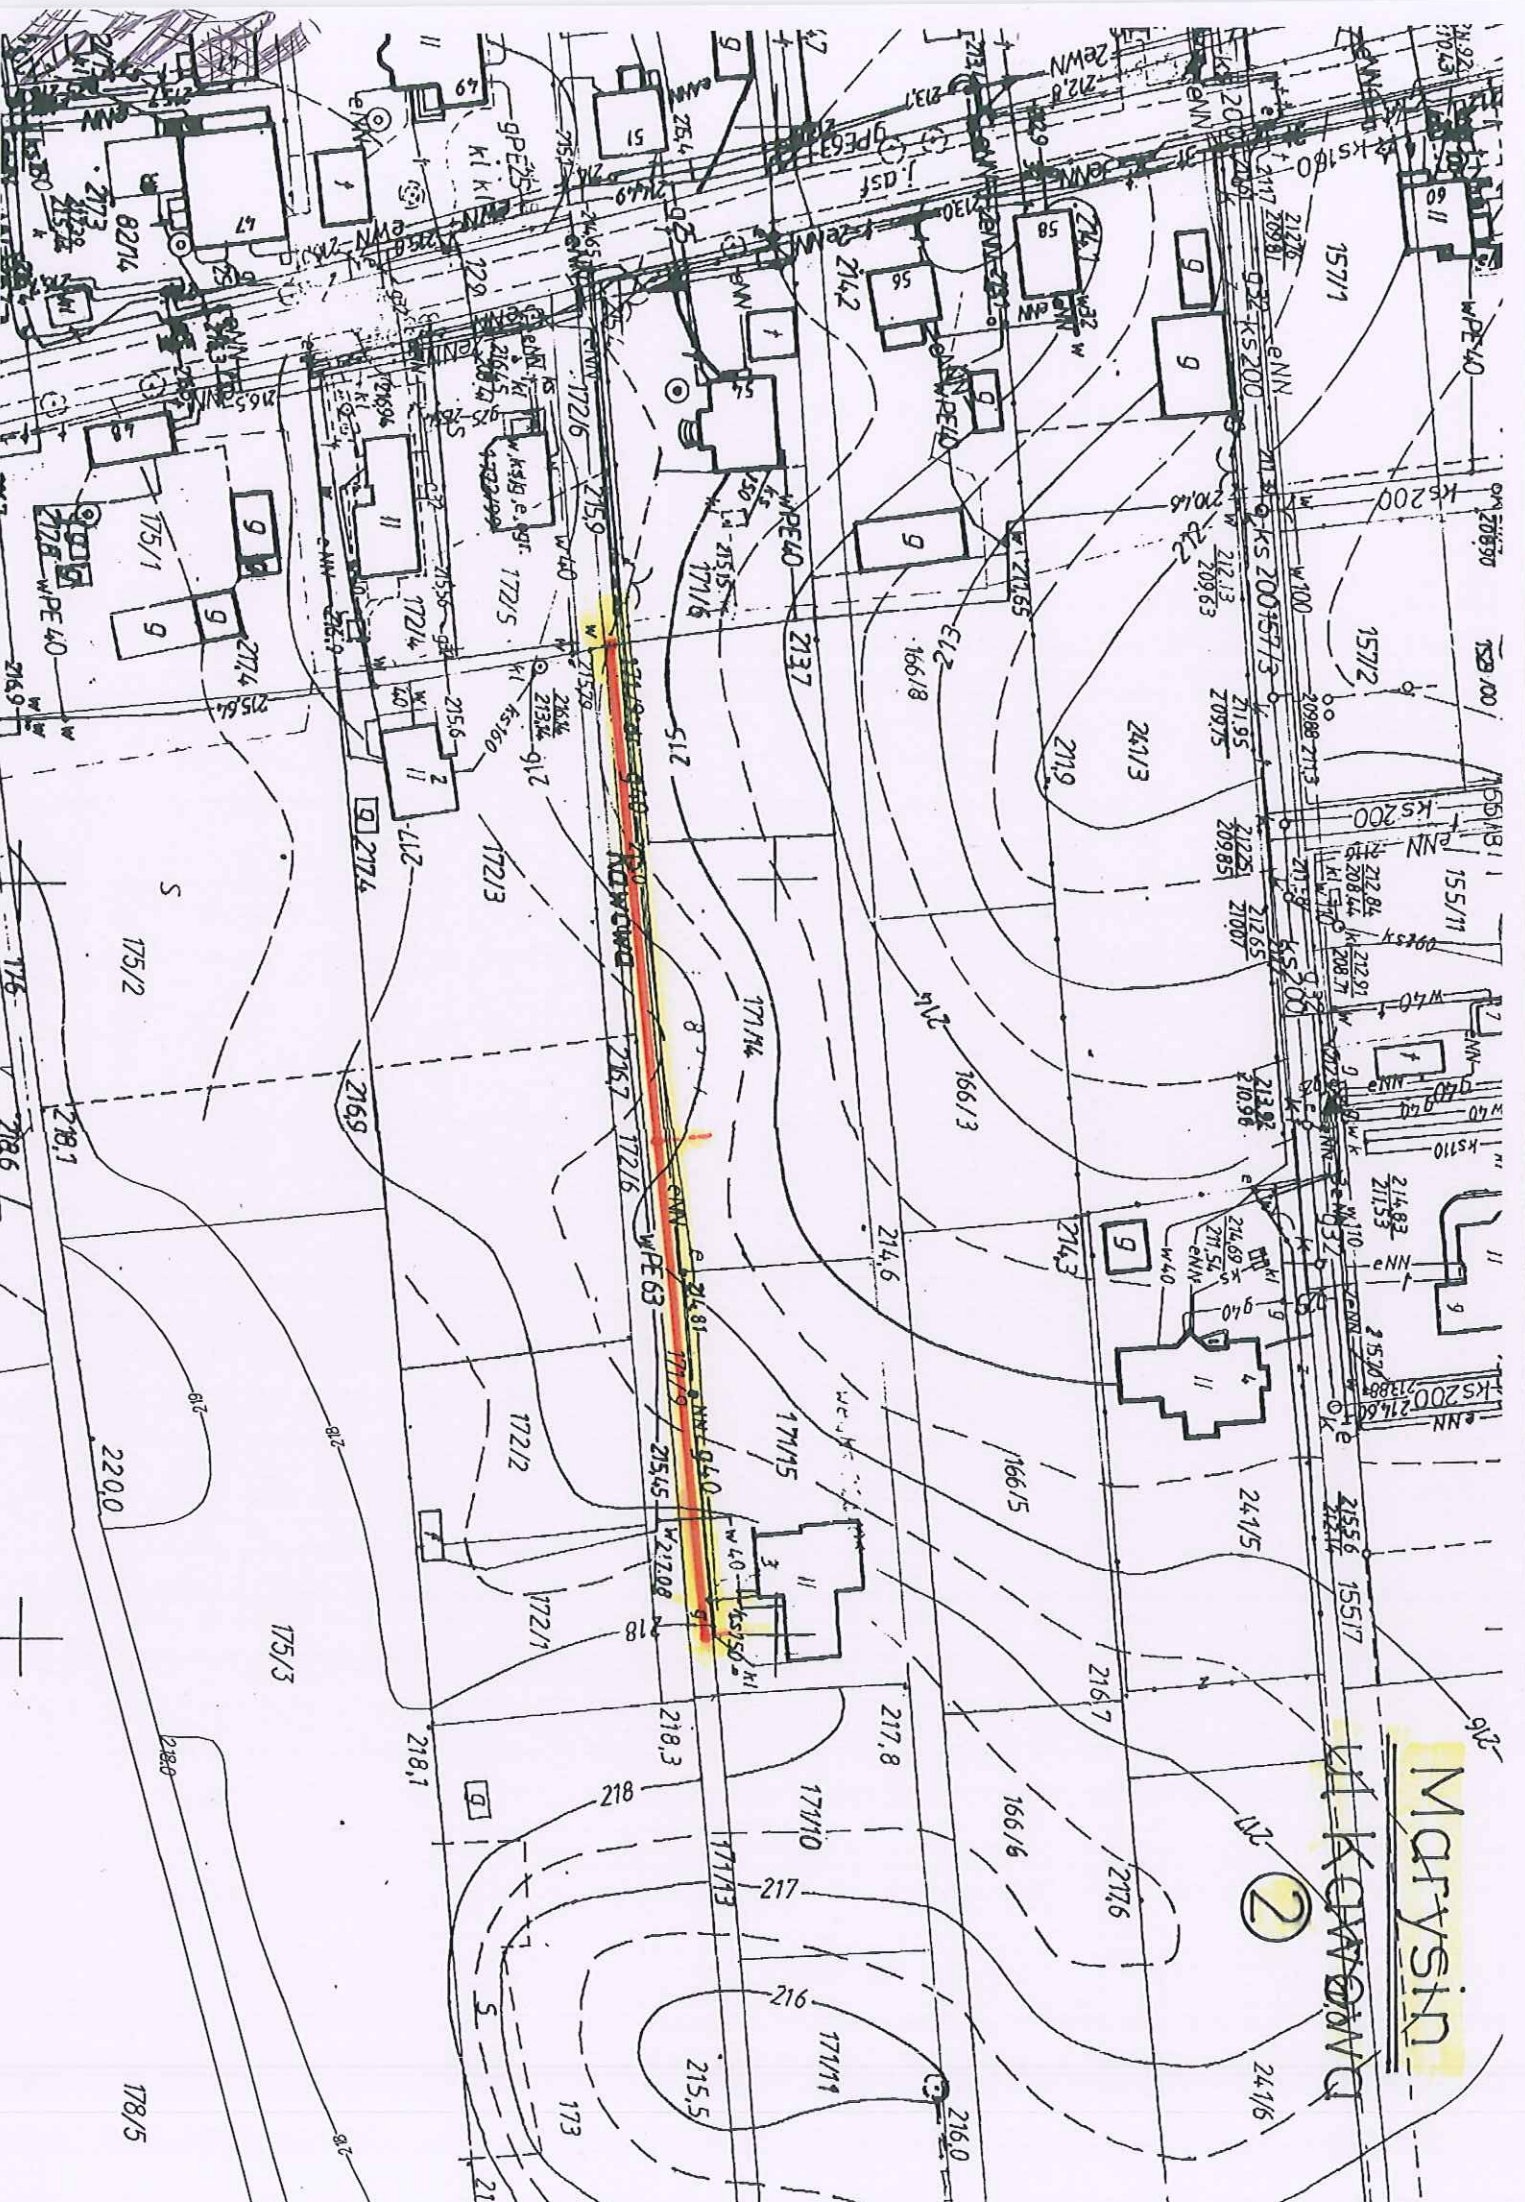


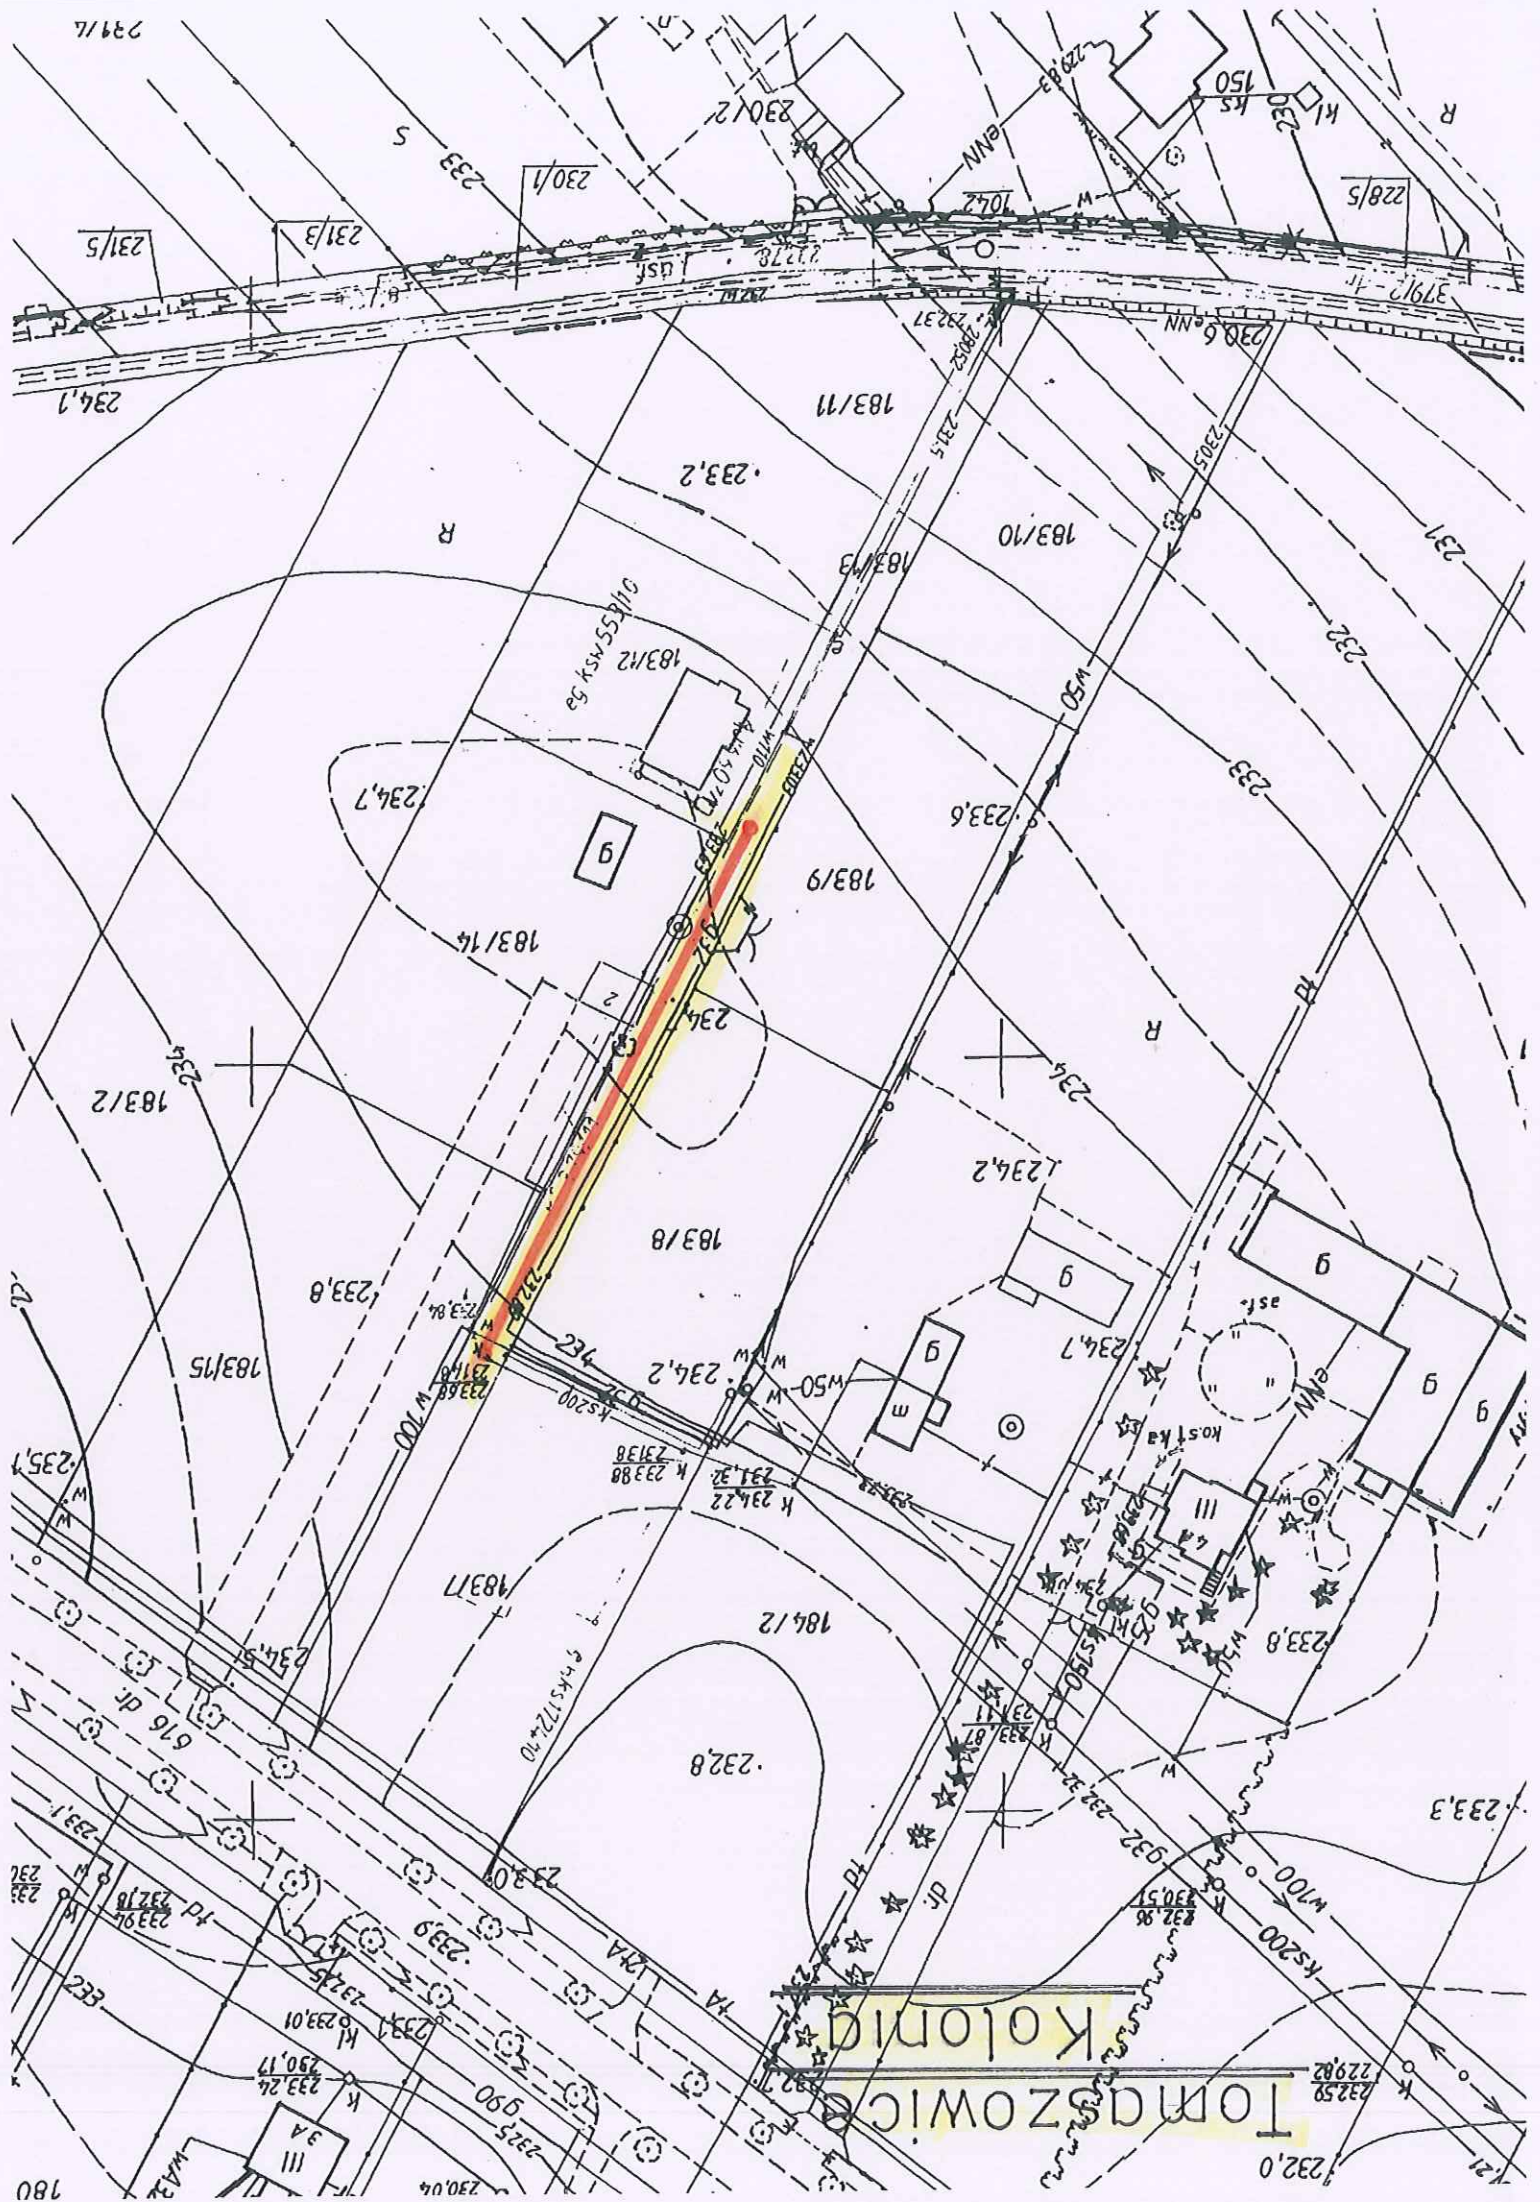

PANIENSZCZYŃNA

wariant 2


1:2000

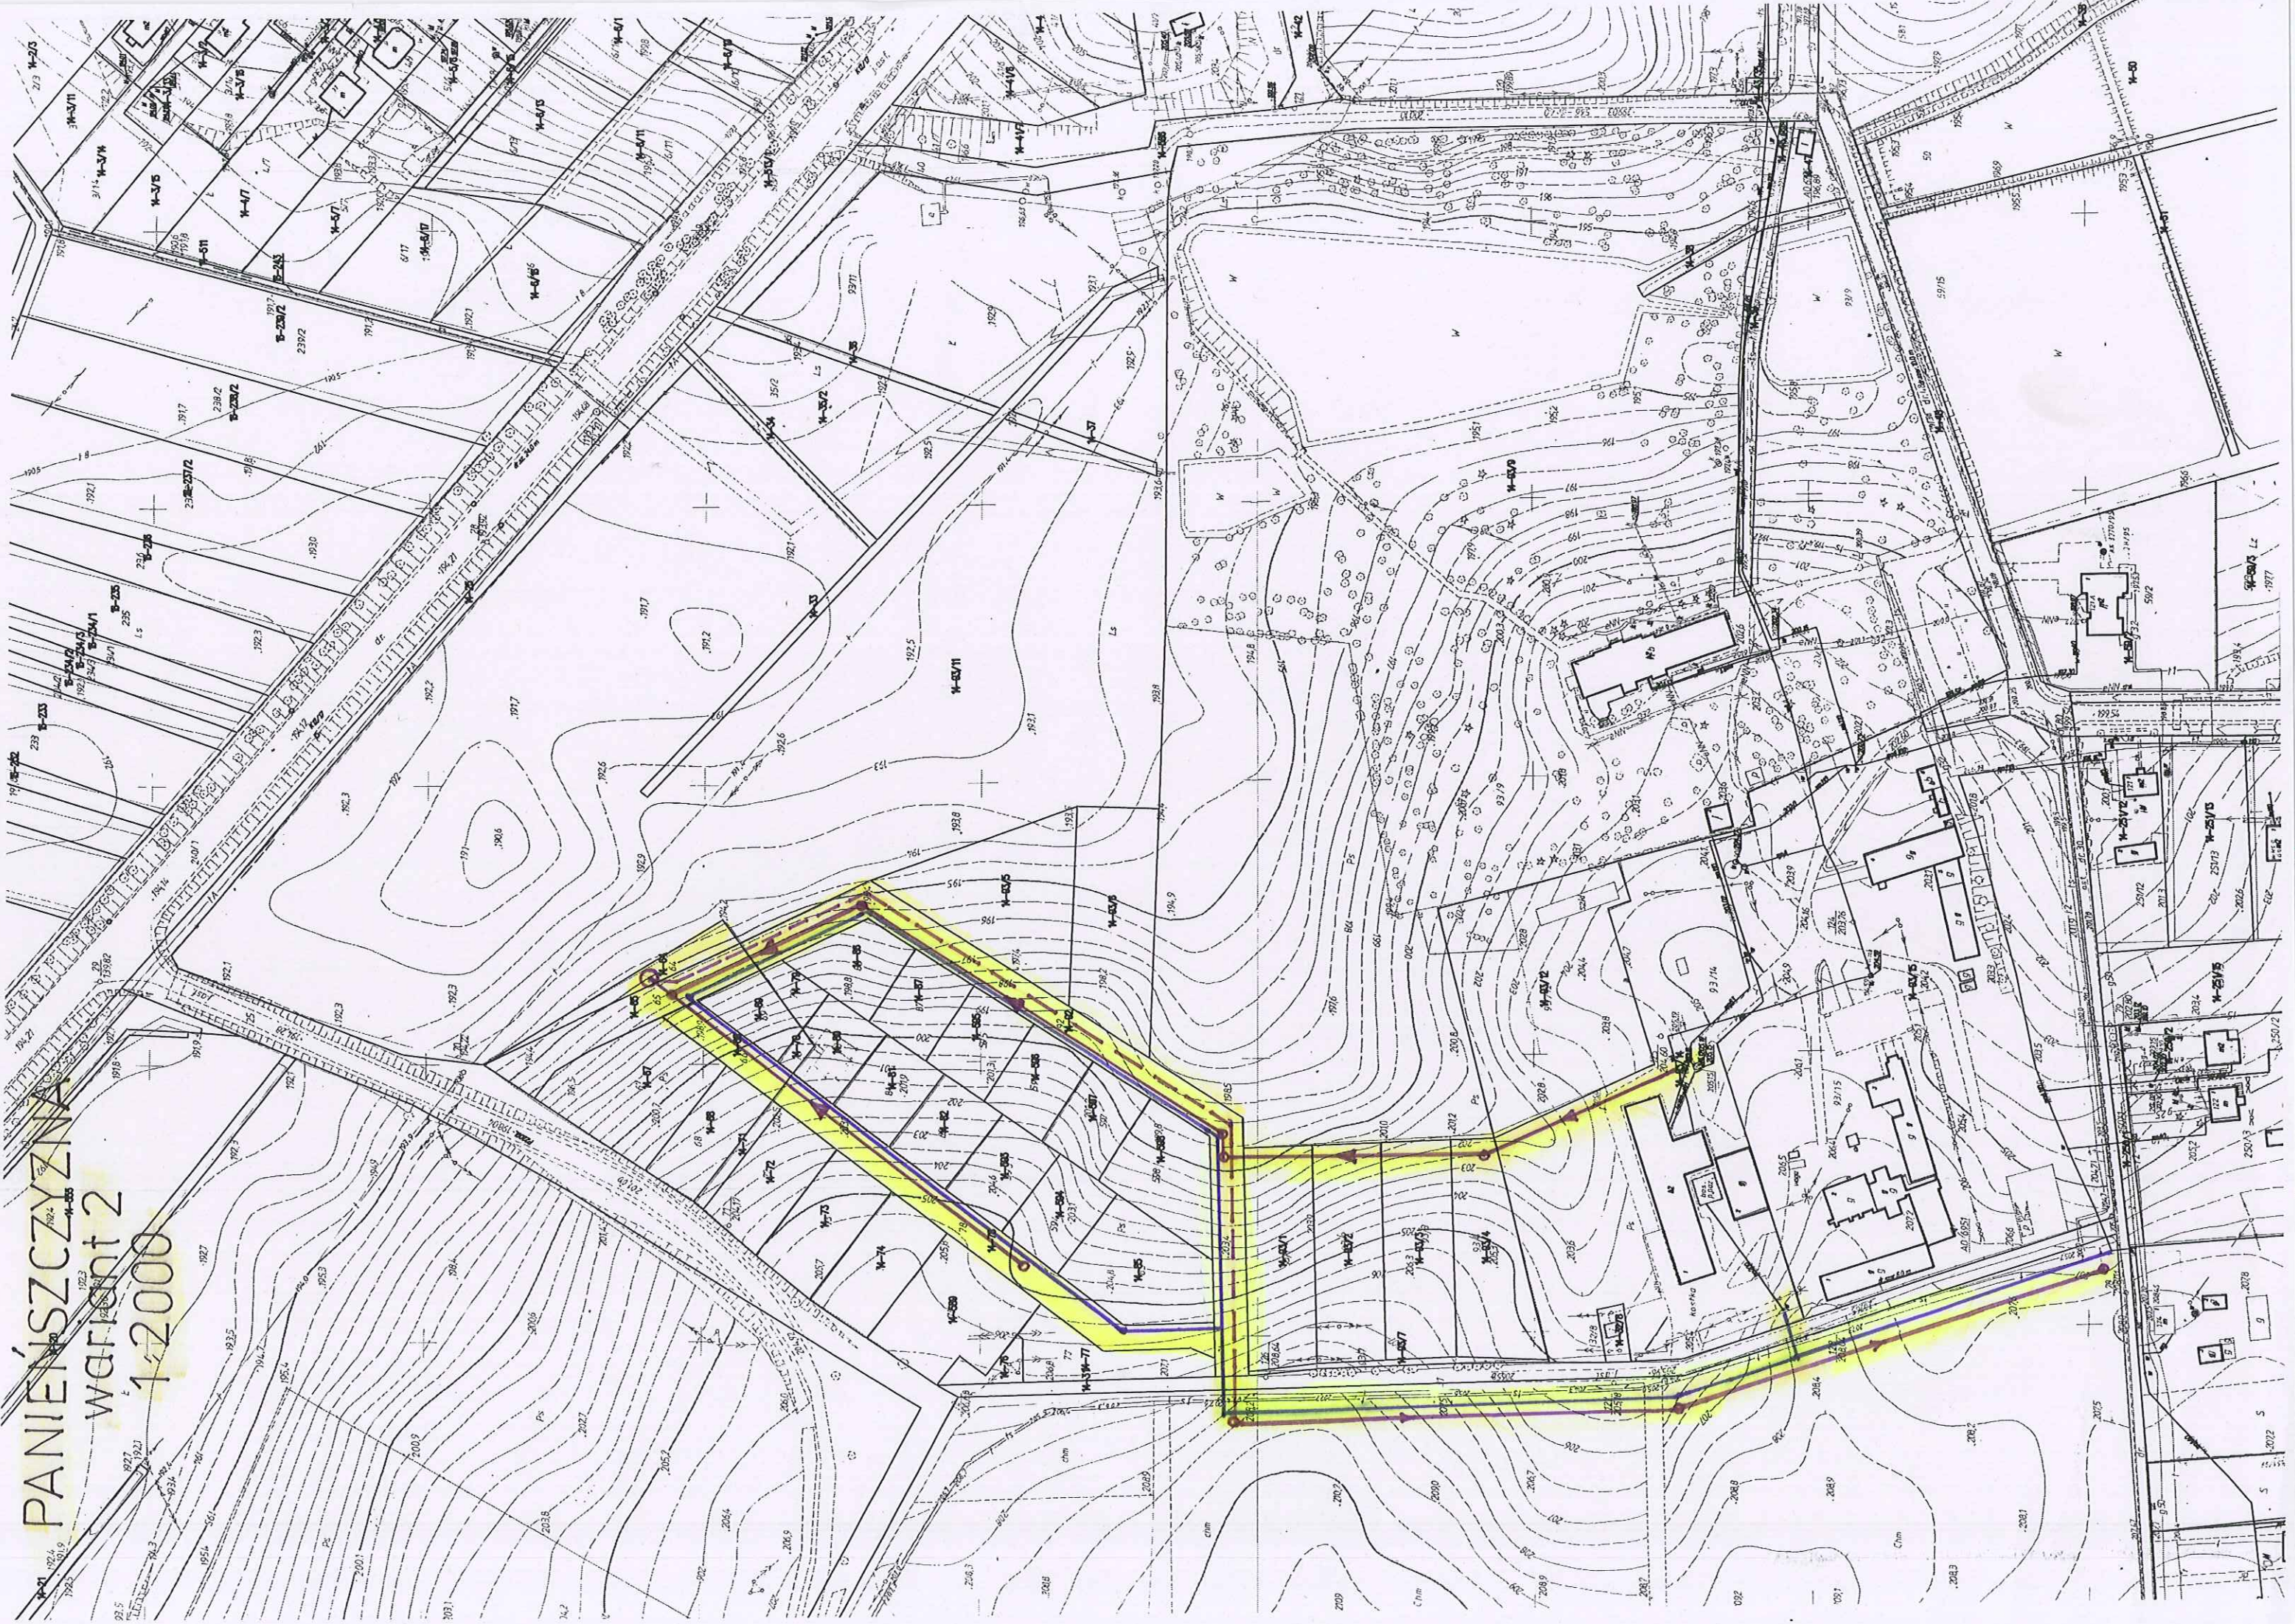


PANIENSZCZYŹNA


wariant 1


1:2000

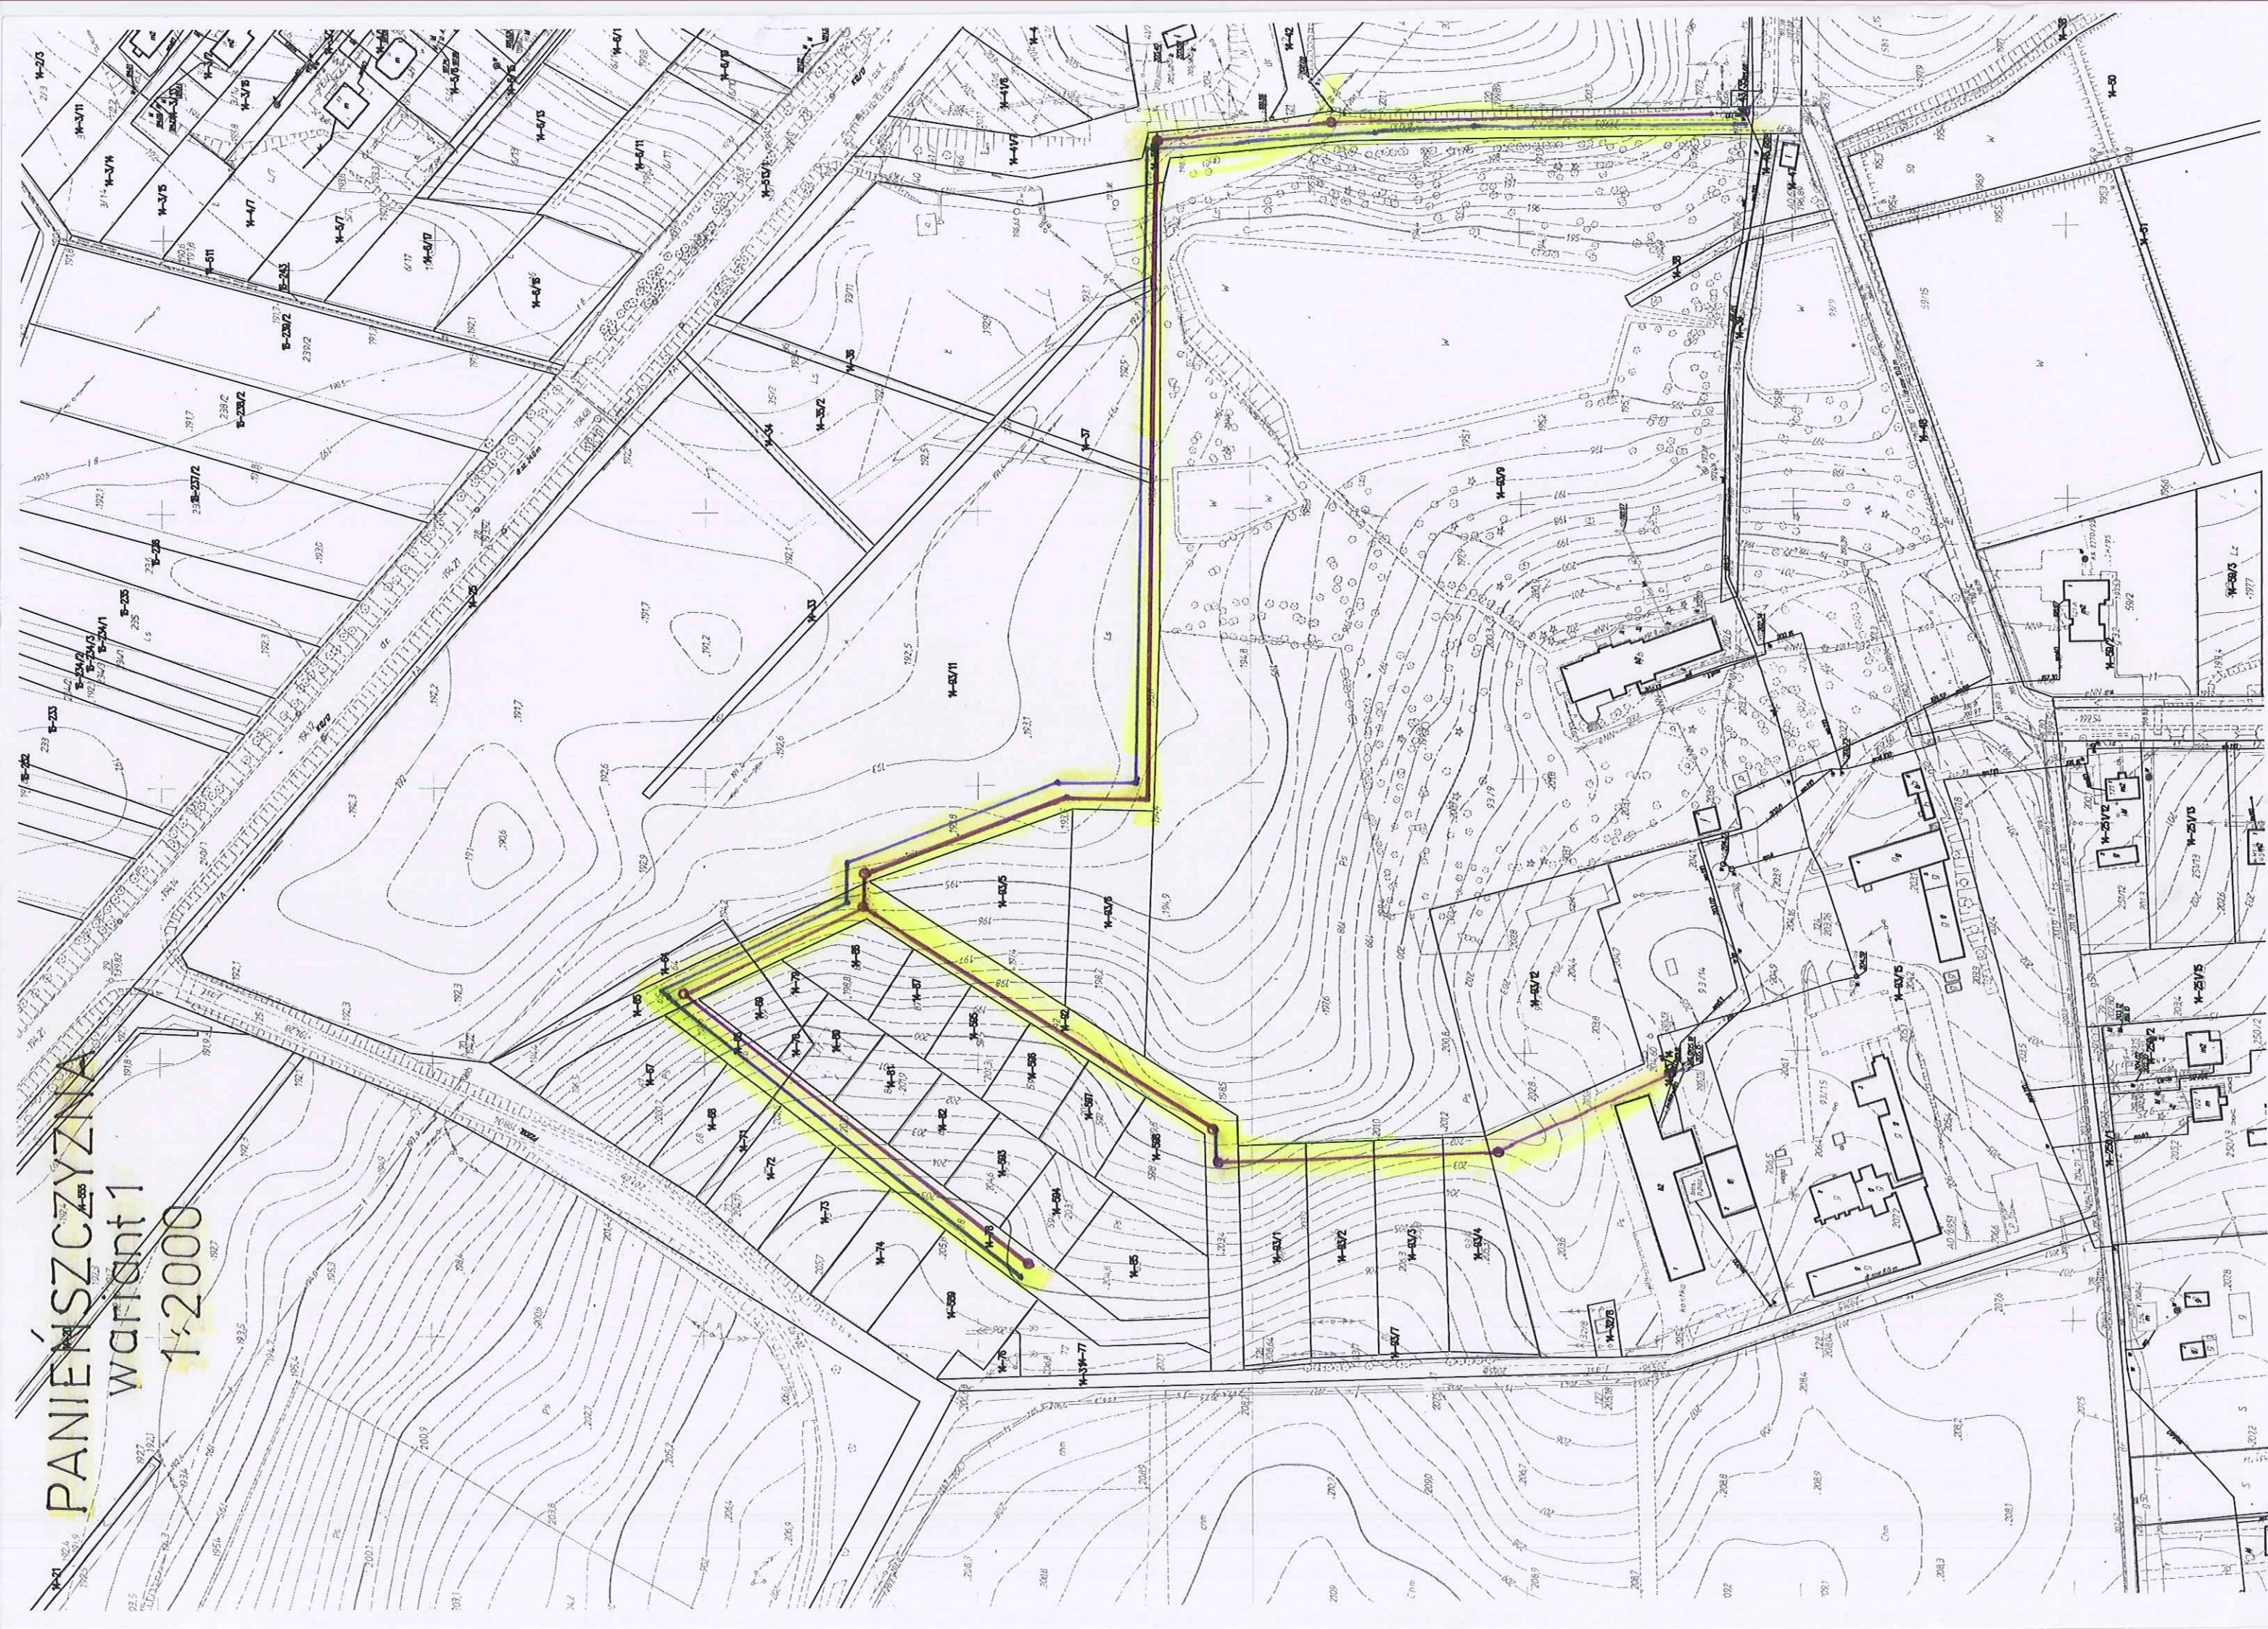

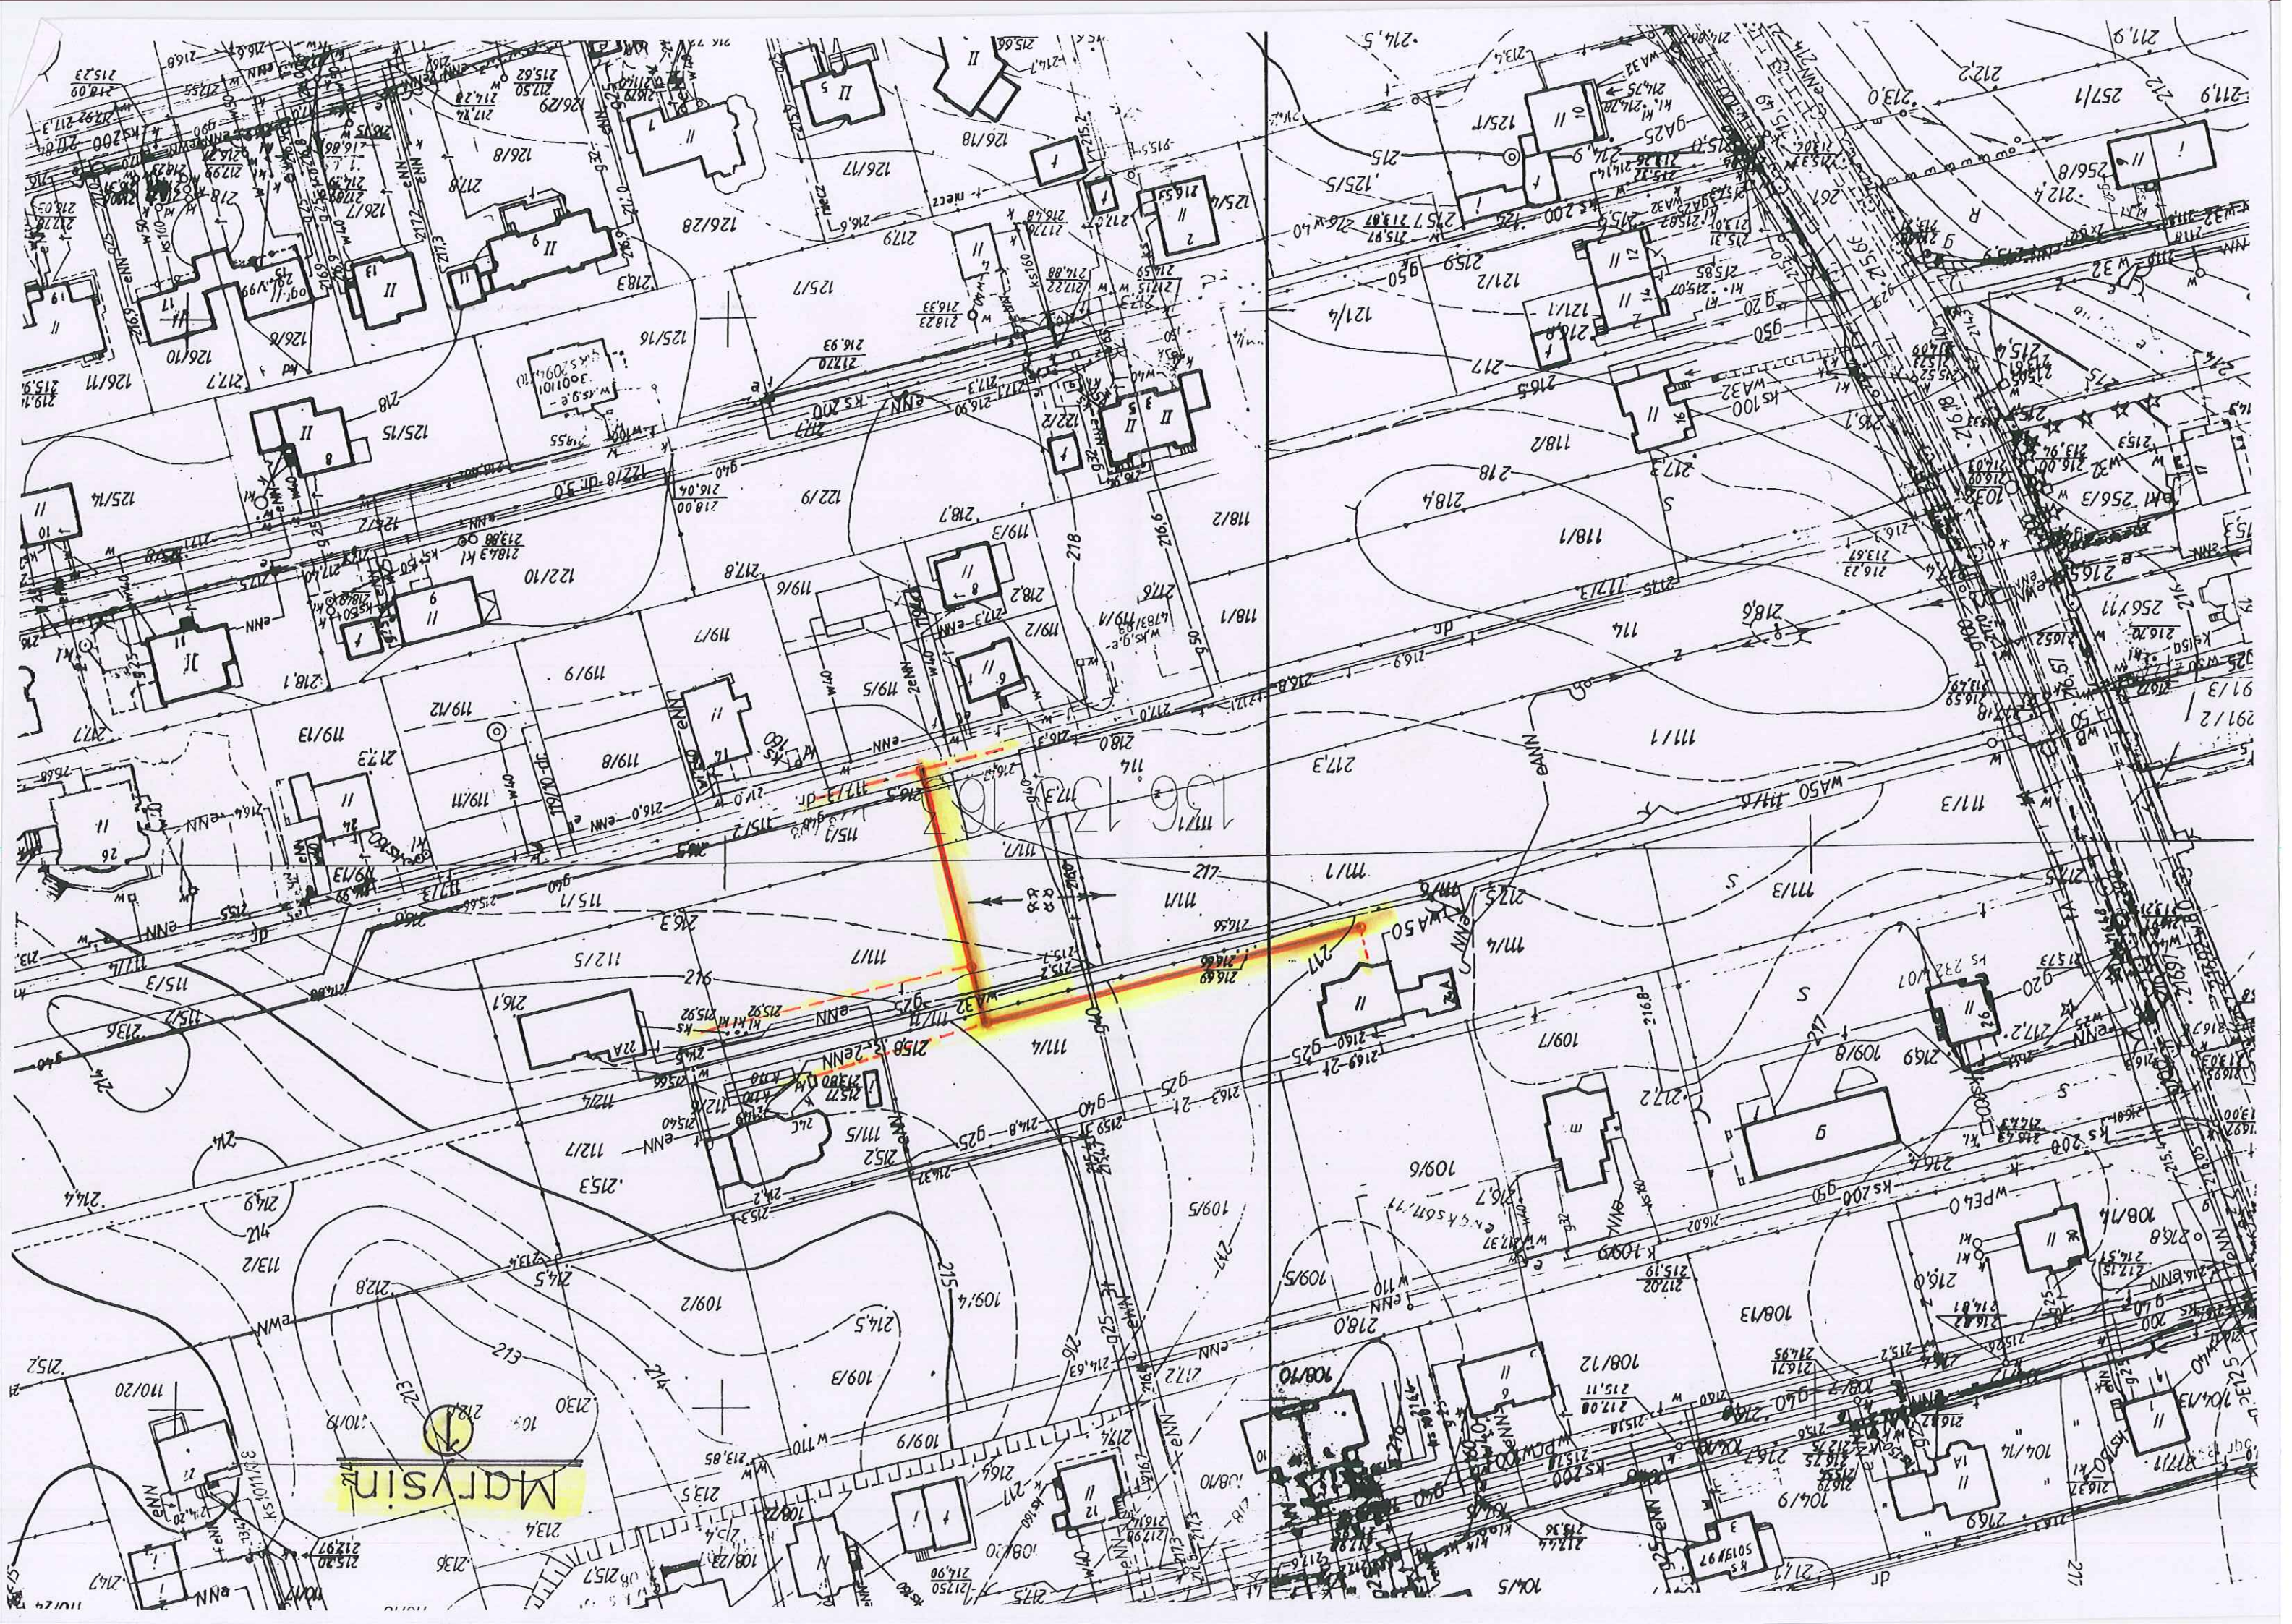

Granice działki nr 400/1 nie zostały określone zgodnie ze standardami zawartymi w § 61 i § 62 Rozp. MRiRB z dnia 29.03.2001r. w sprawie ewidencji gruntów i budynków (Dz. U. z 2001r. Nr 38, poz. 454).
Dotyczy kubaturowej inwestycji budowlanej

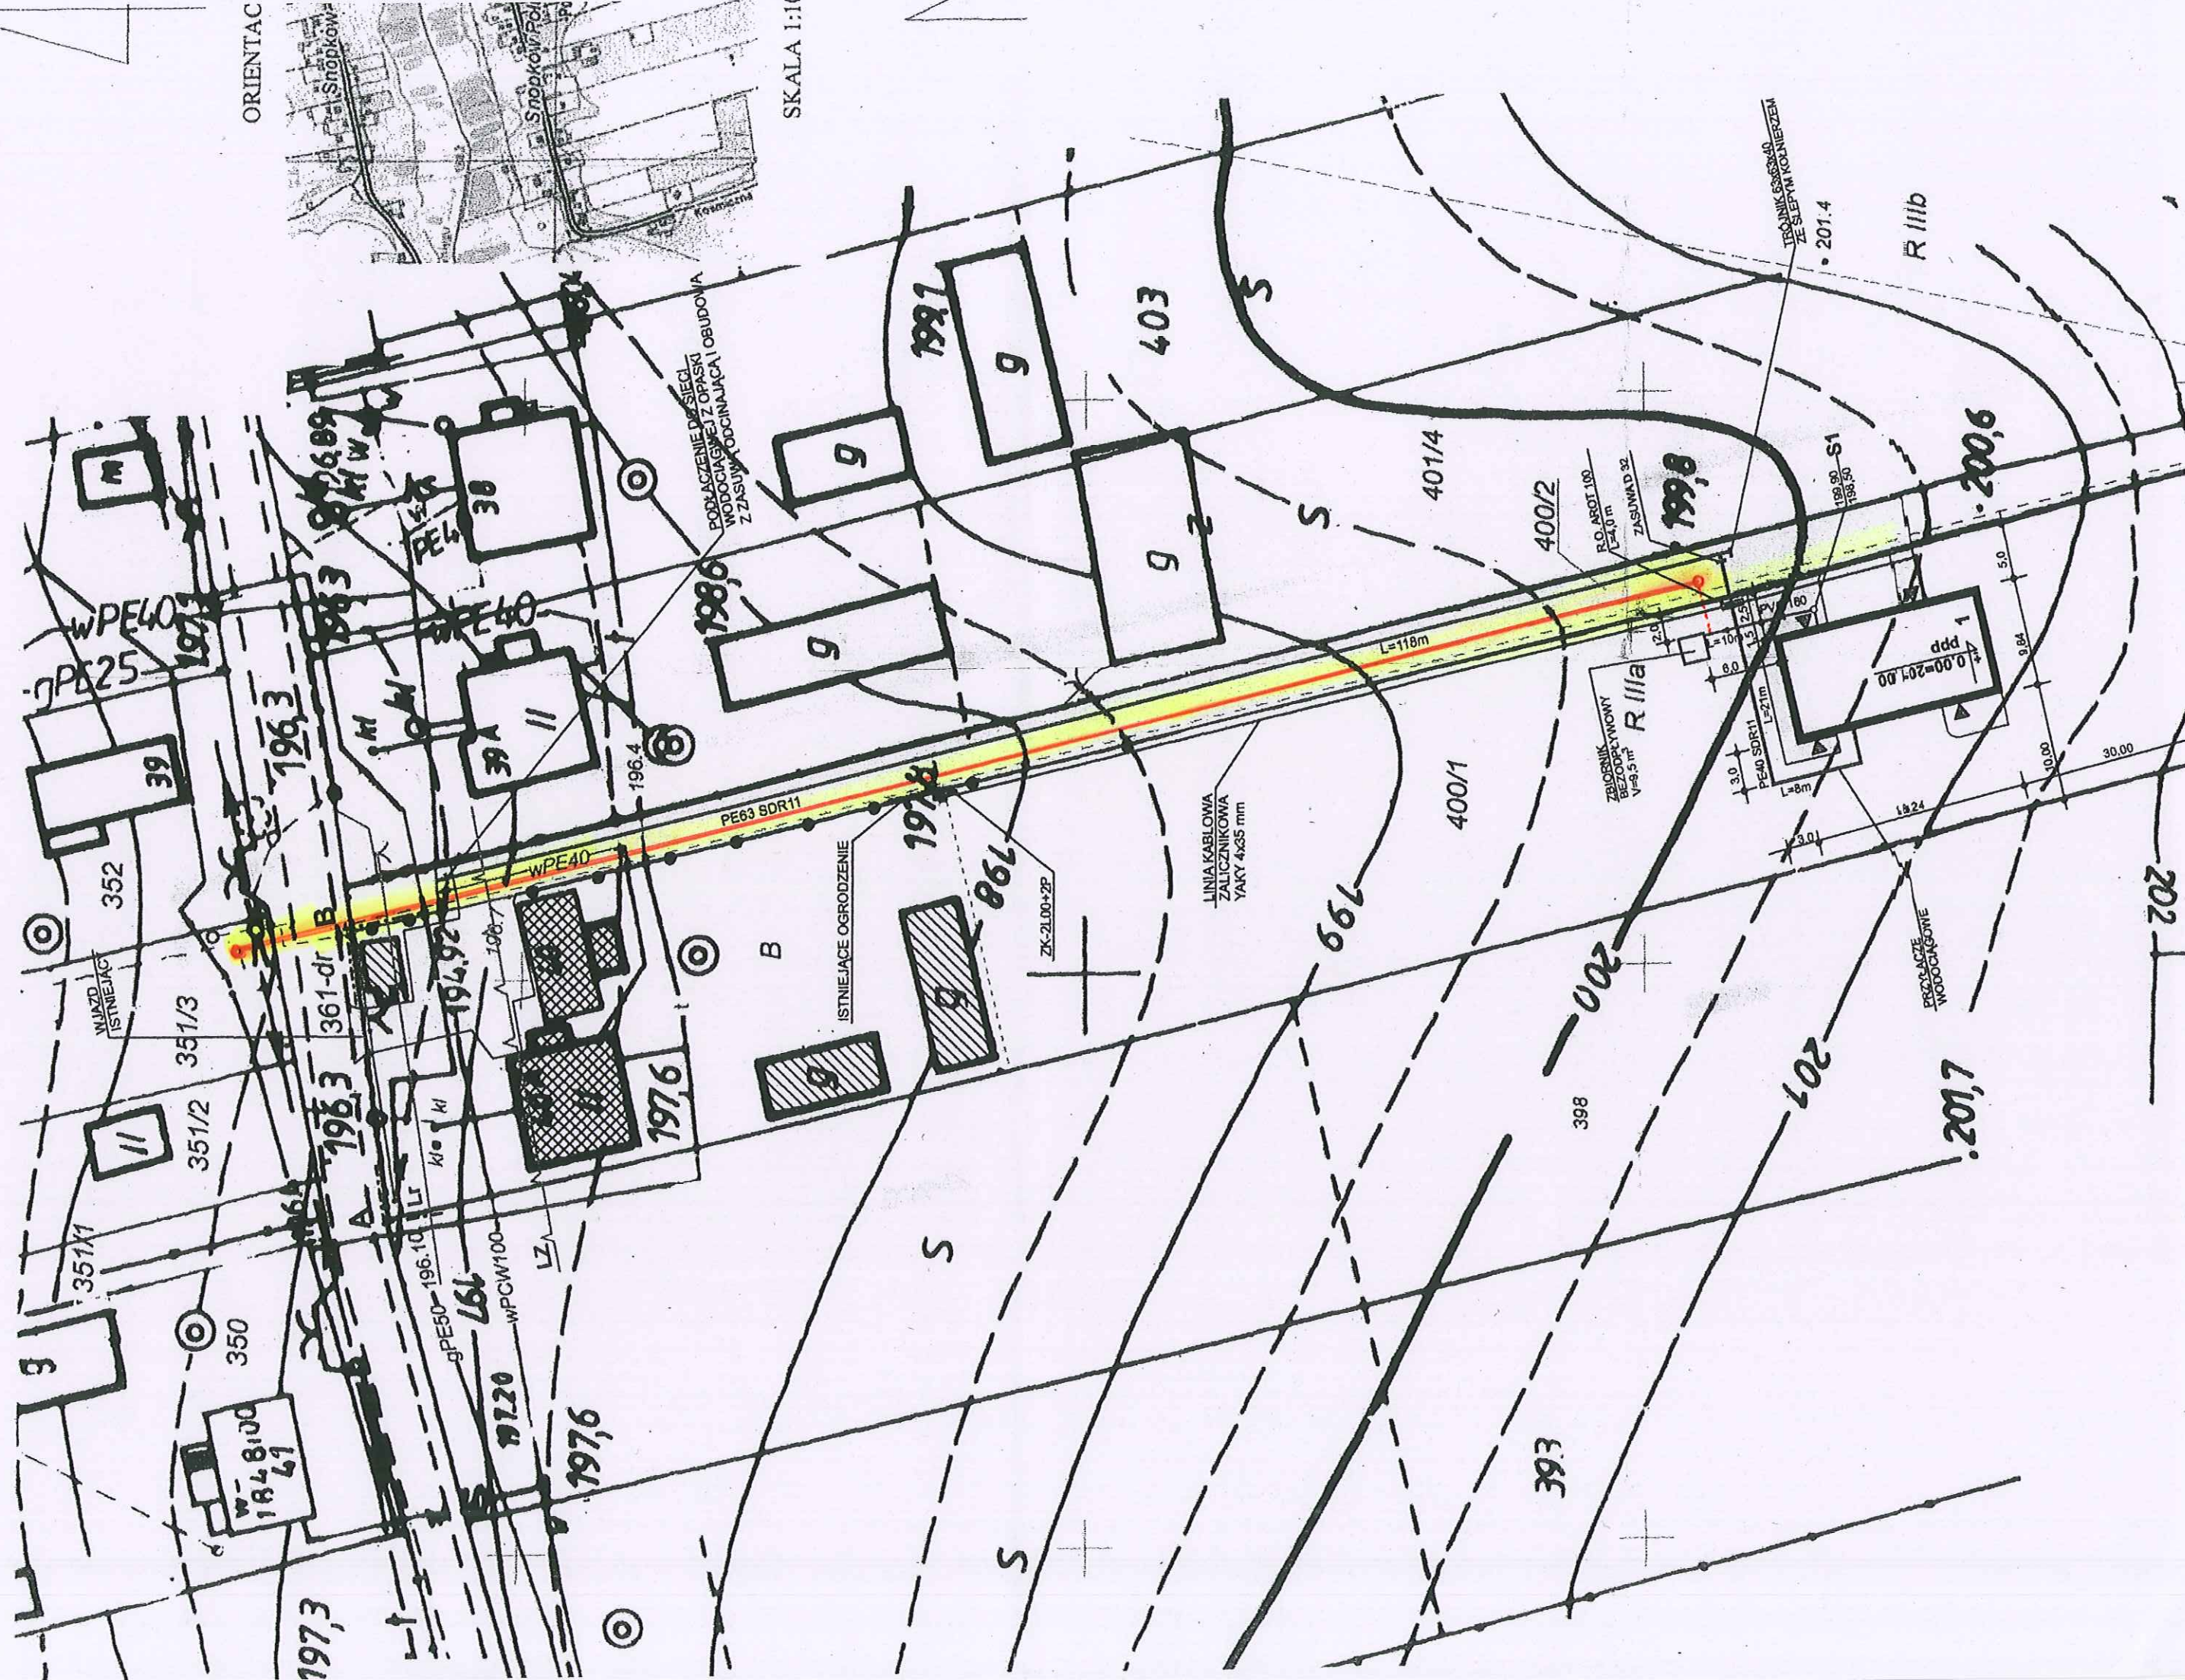

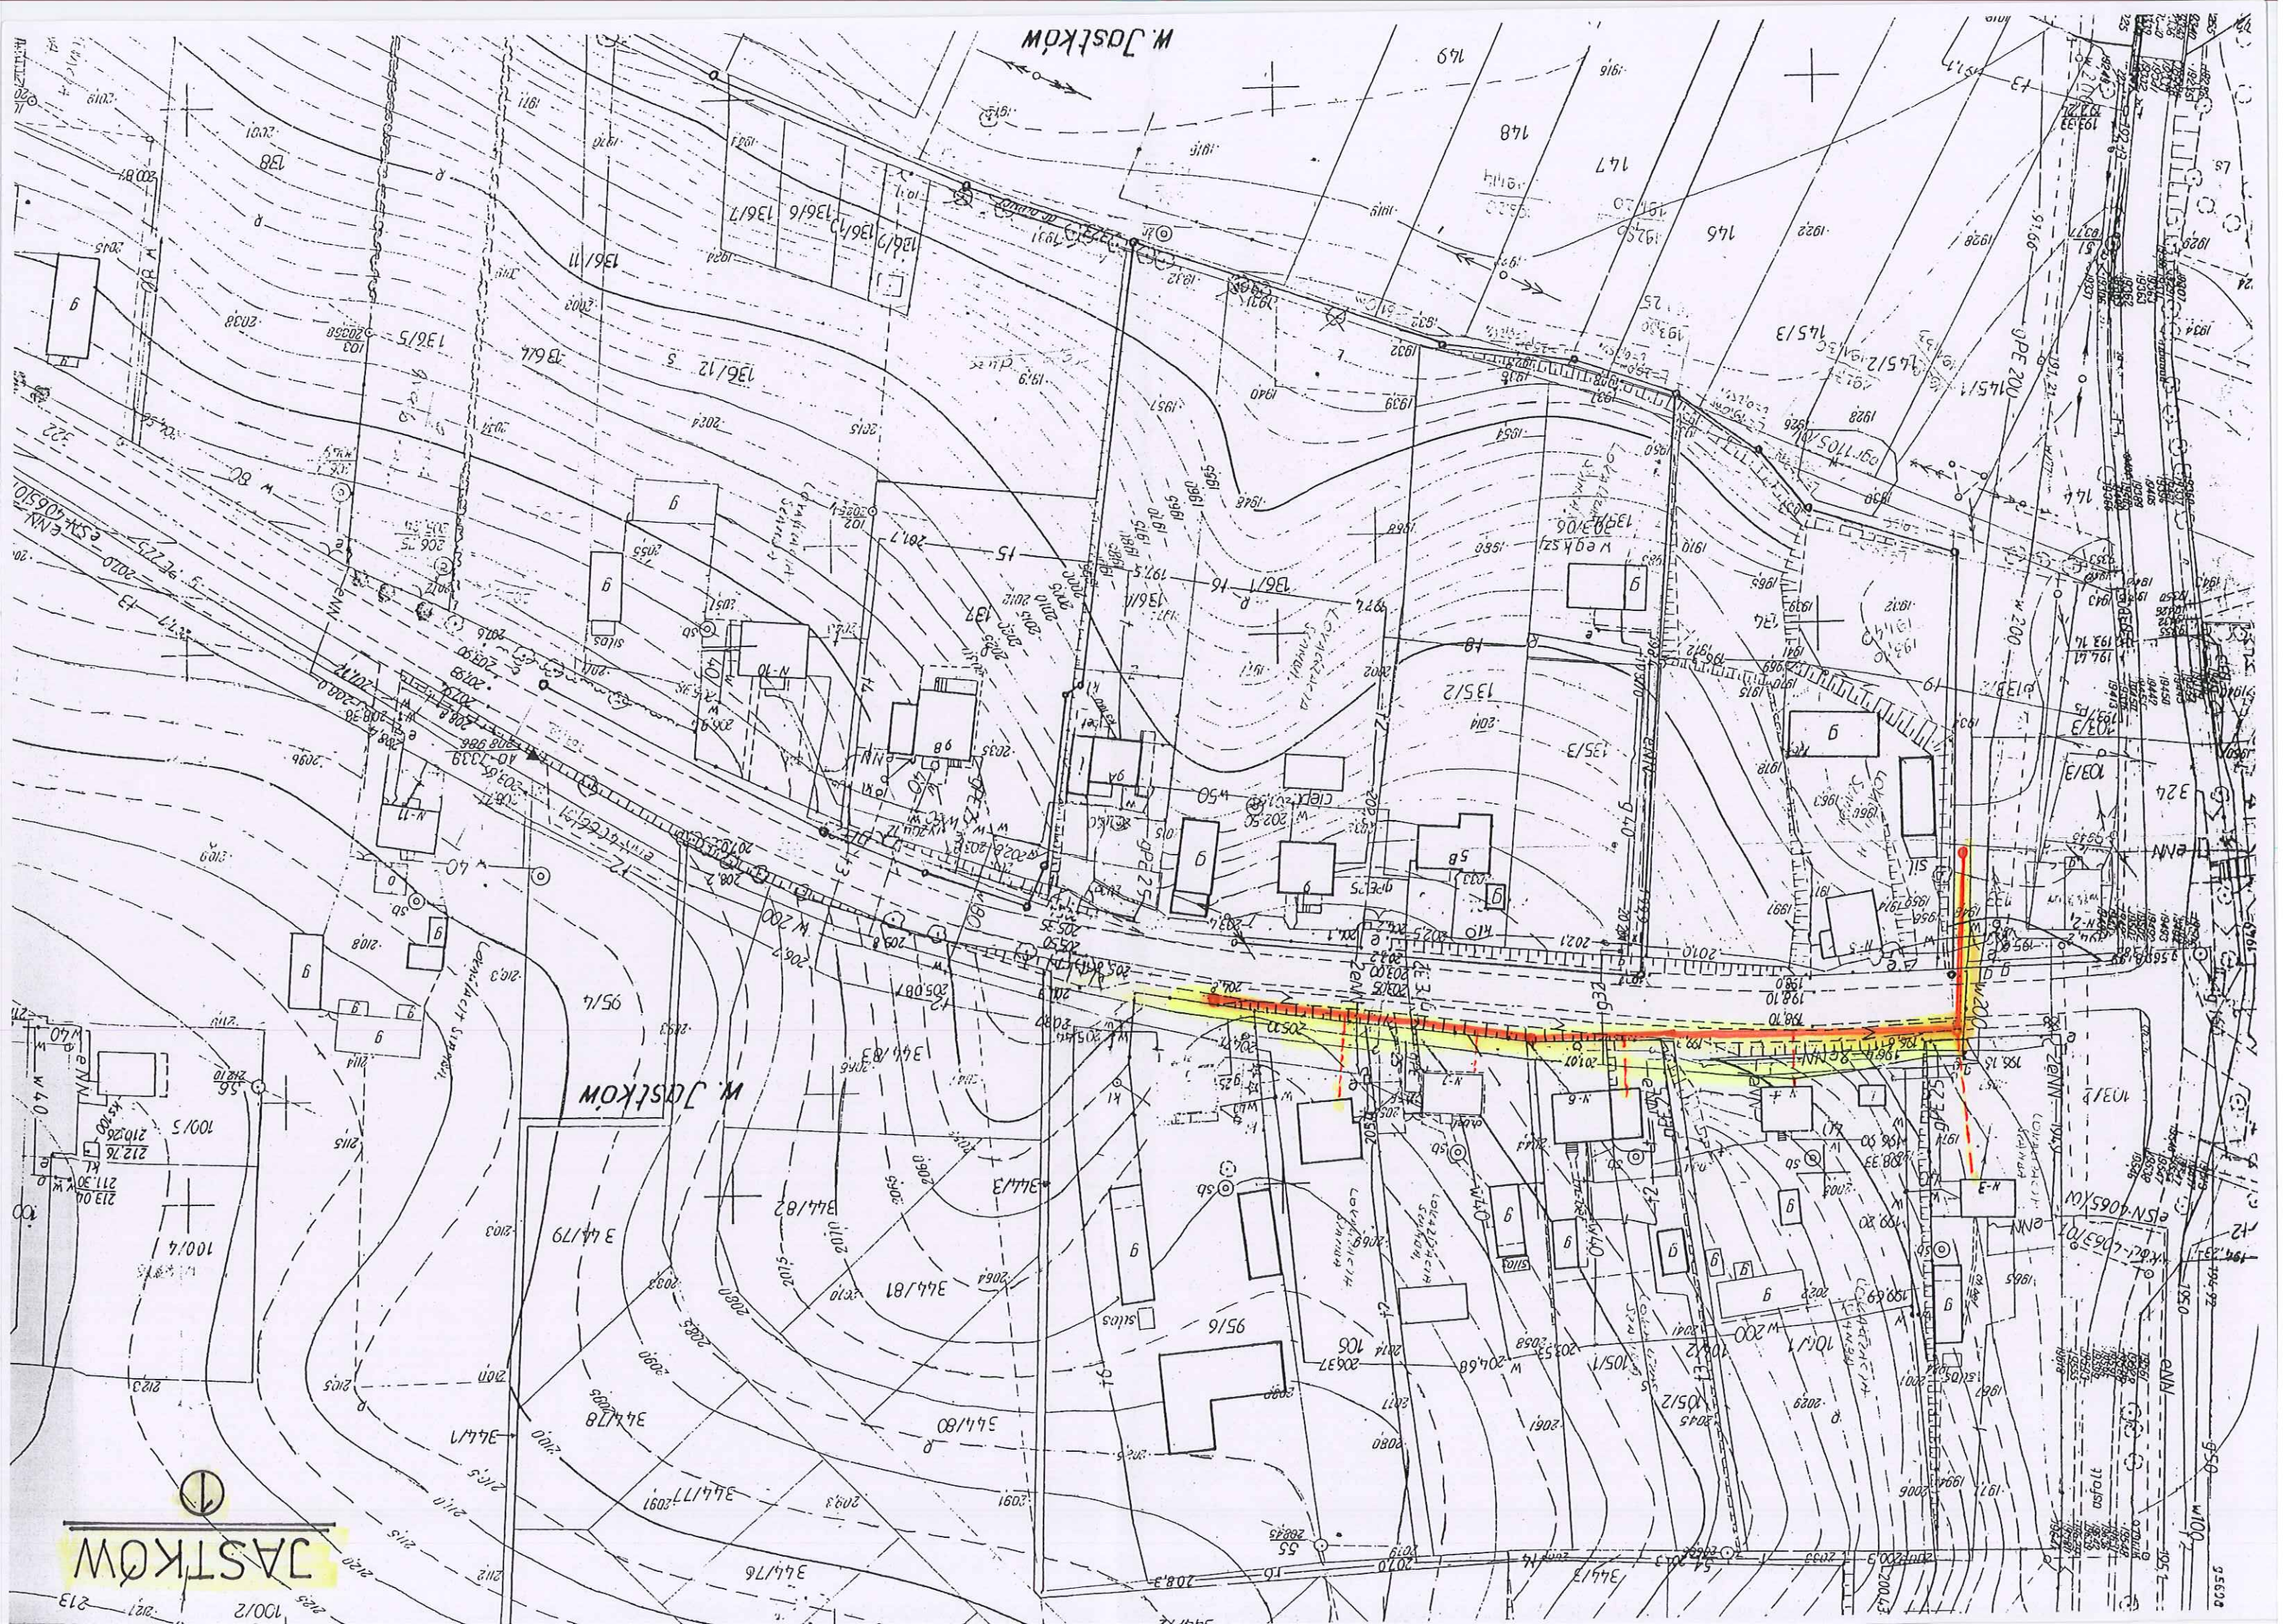

JASTKÓW


W. Jastków


W. Jastków

95504

13
rodzaj strefy: 215 ST
ofic. mapy: propozycja


DABROWICA

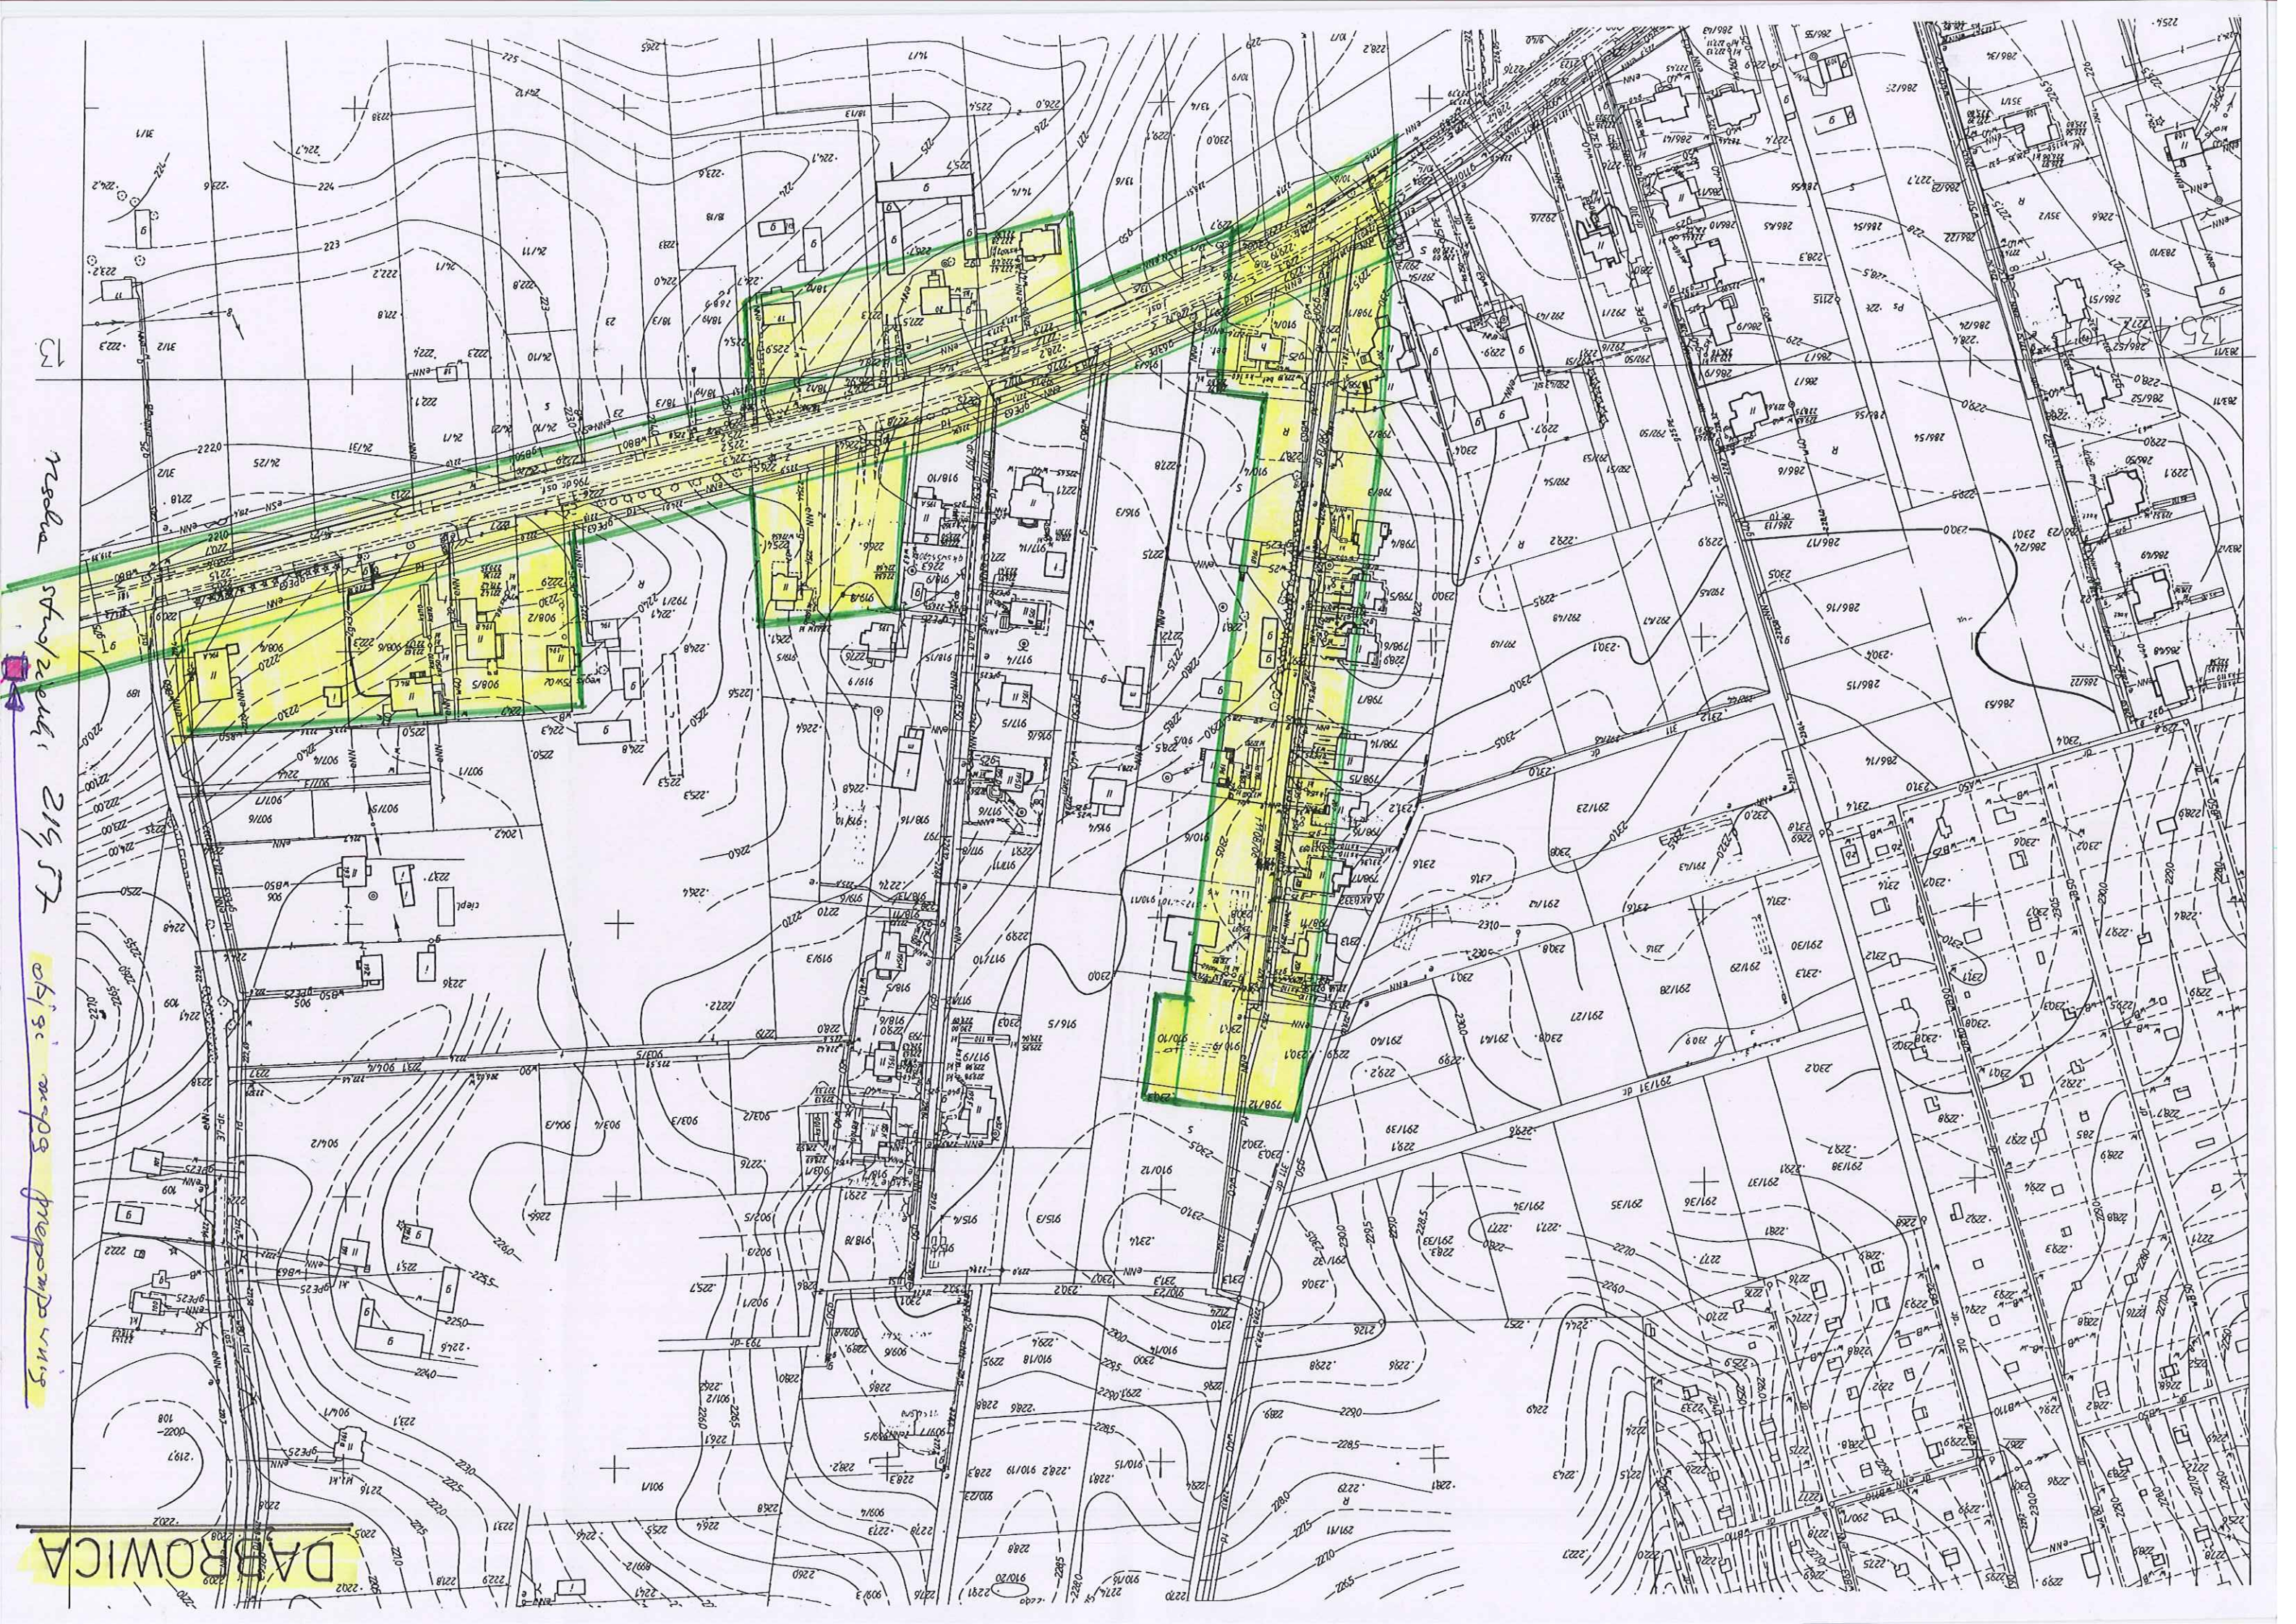

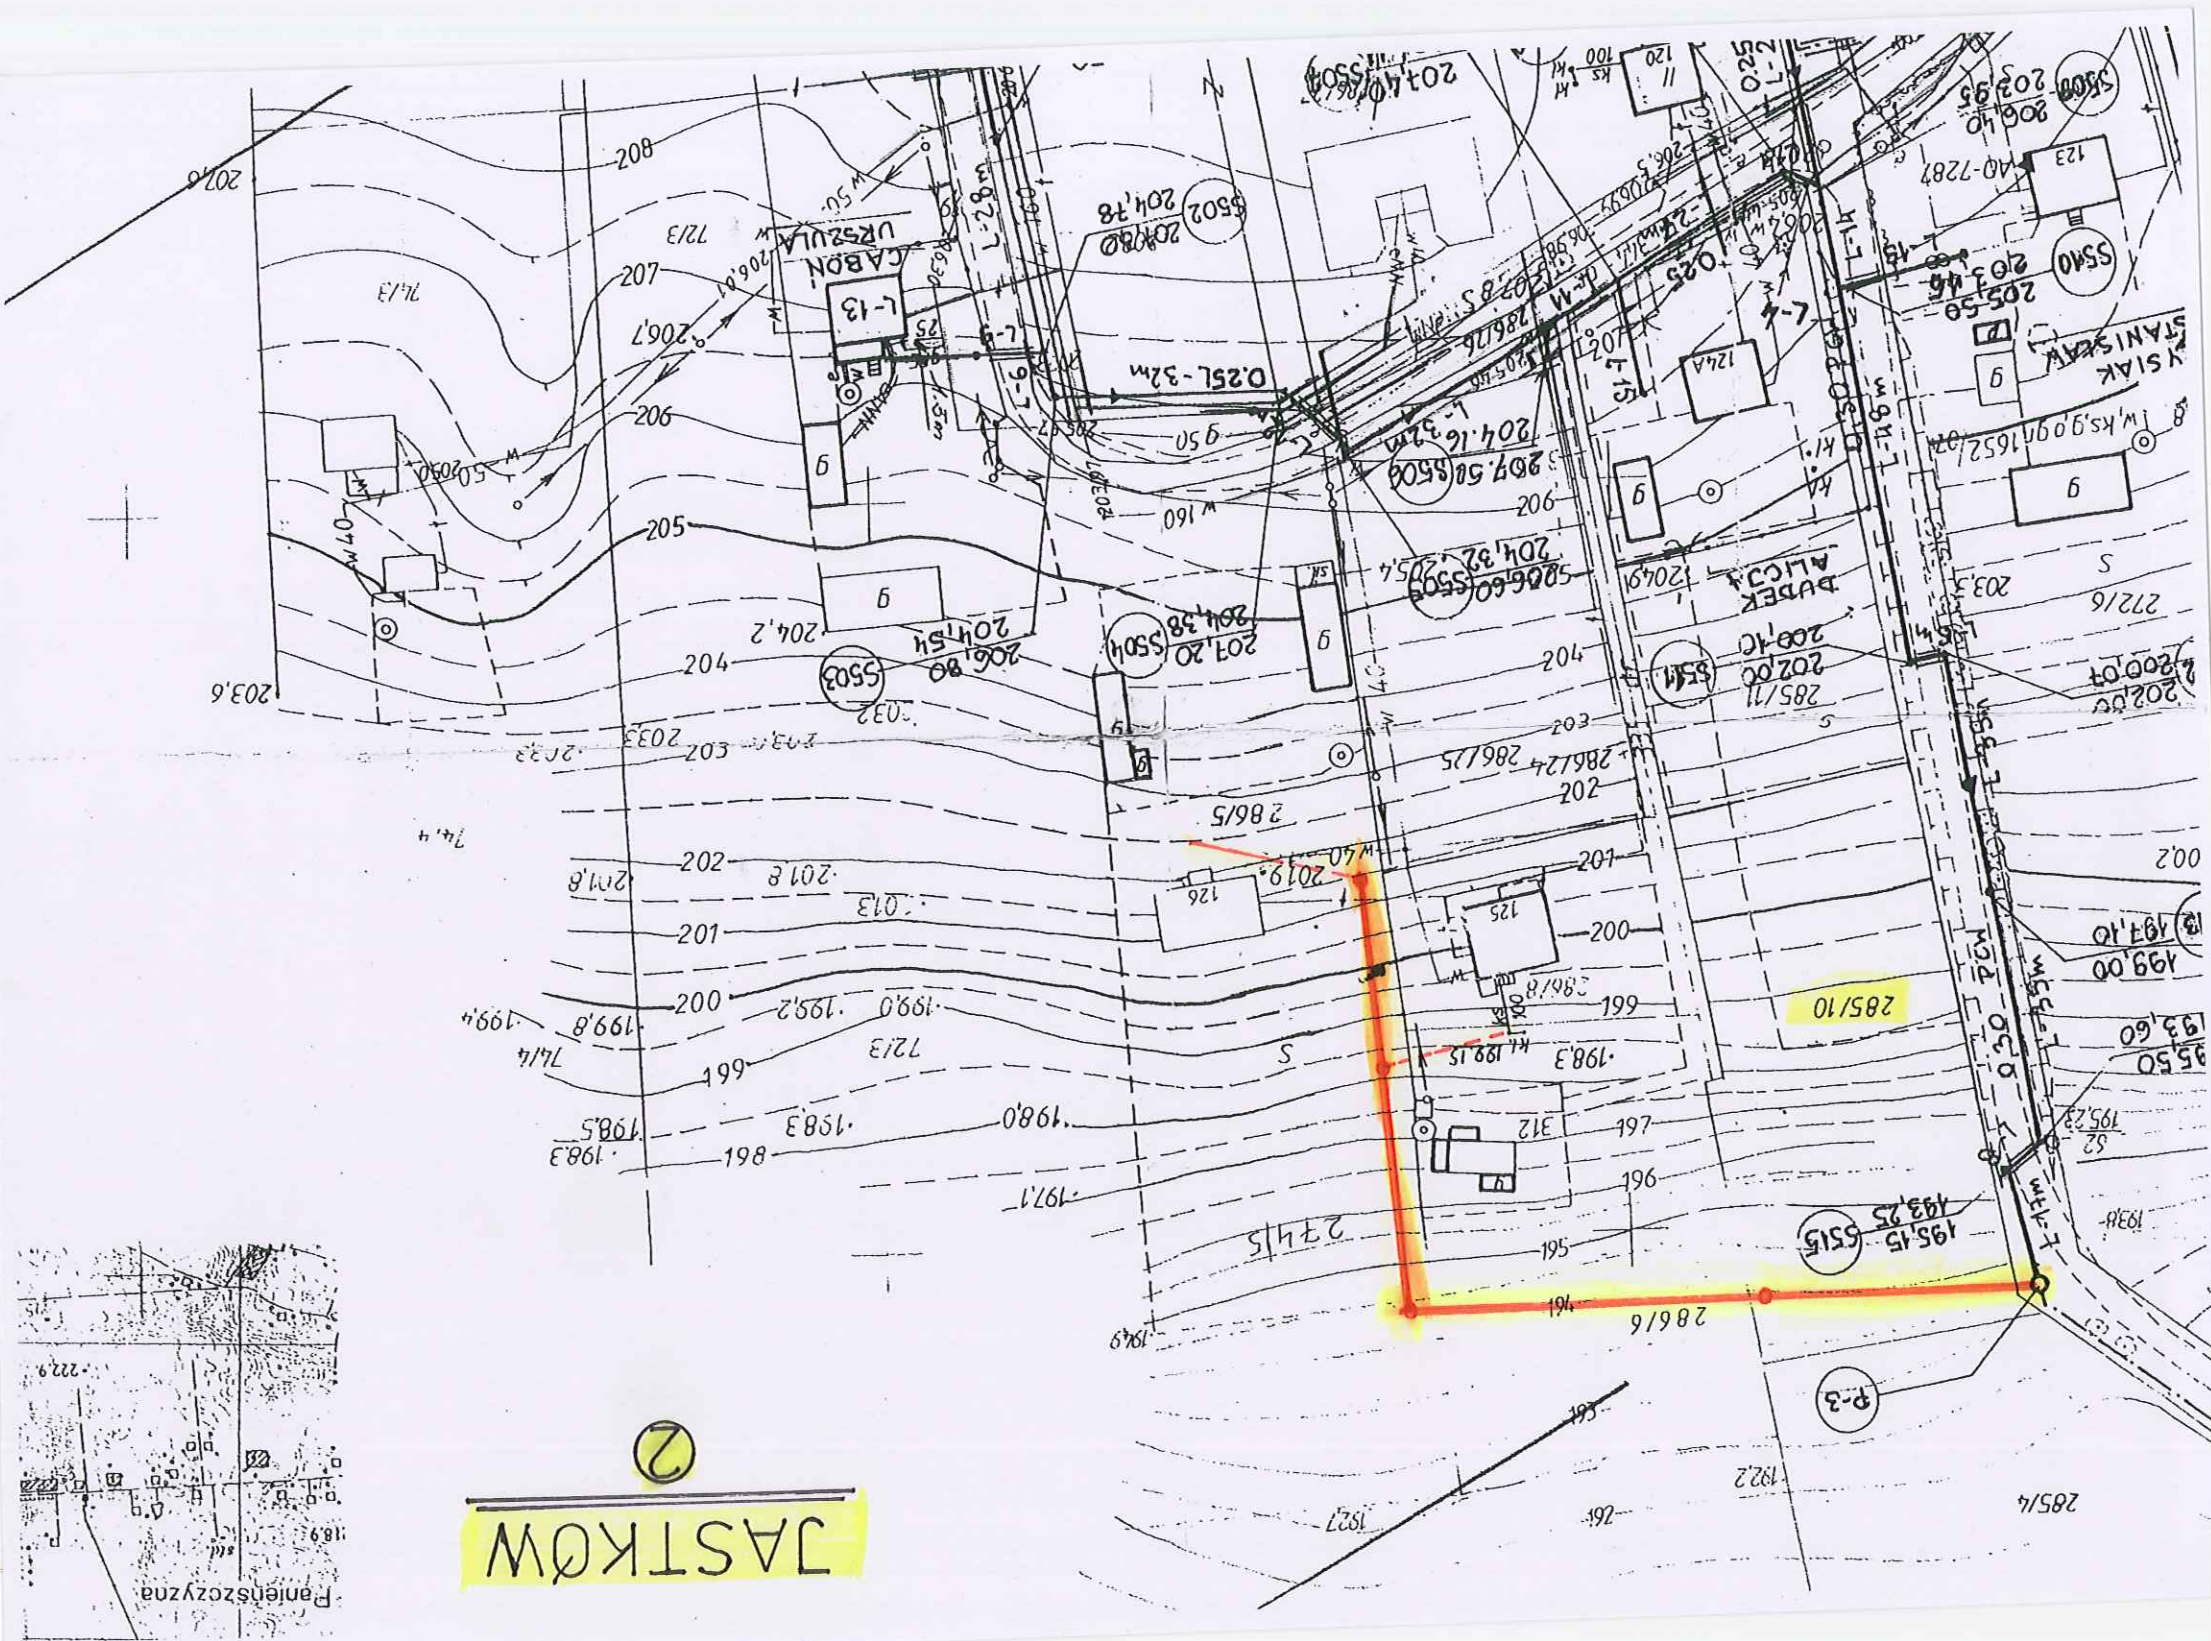


ark.2

PALAC AKROPOL

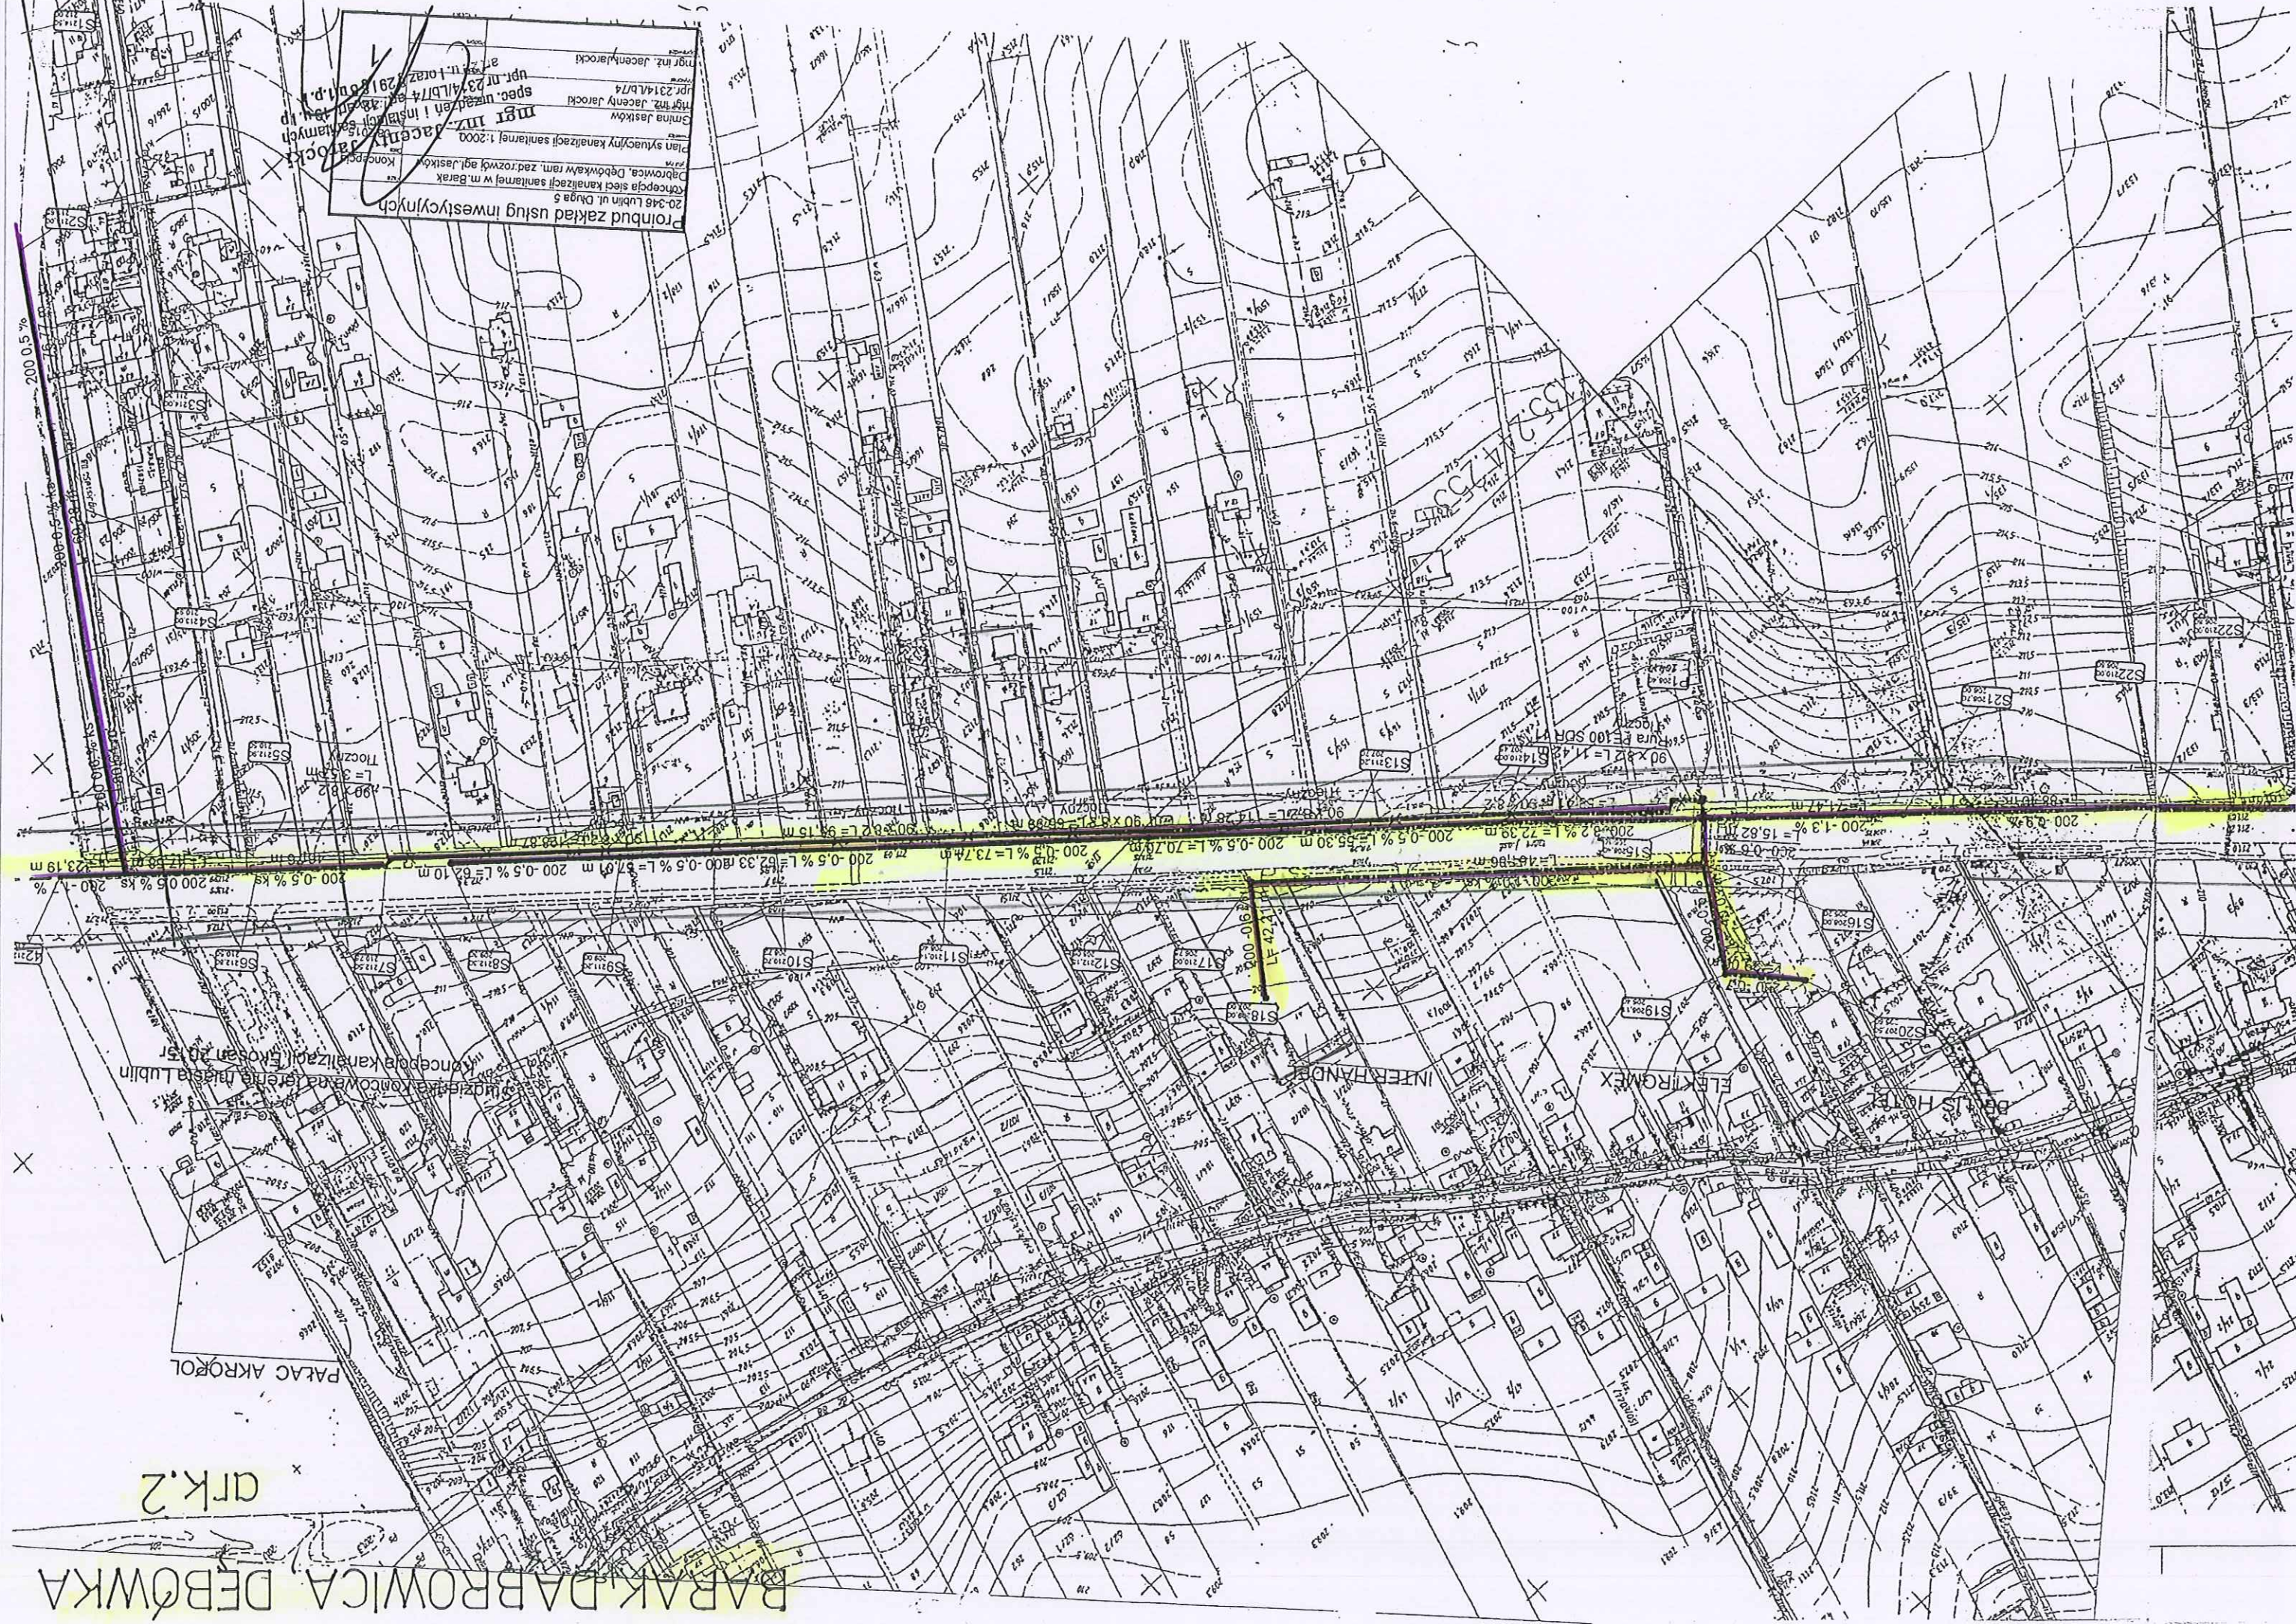

BARAK, DĄBROWICA, DĘBÓWKA

ark. 1

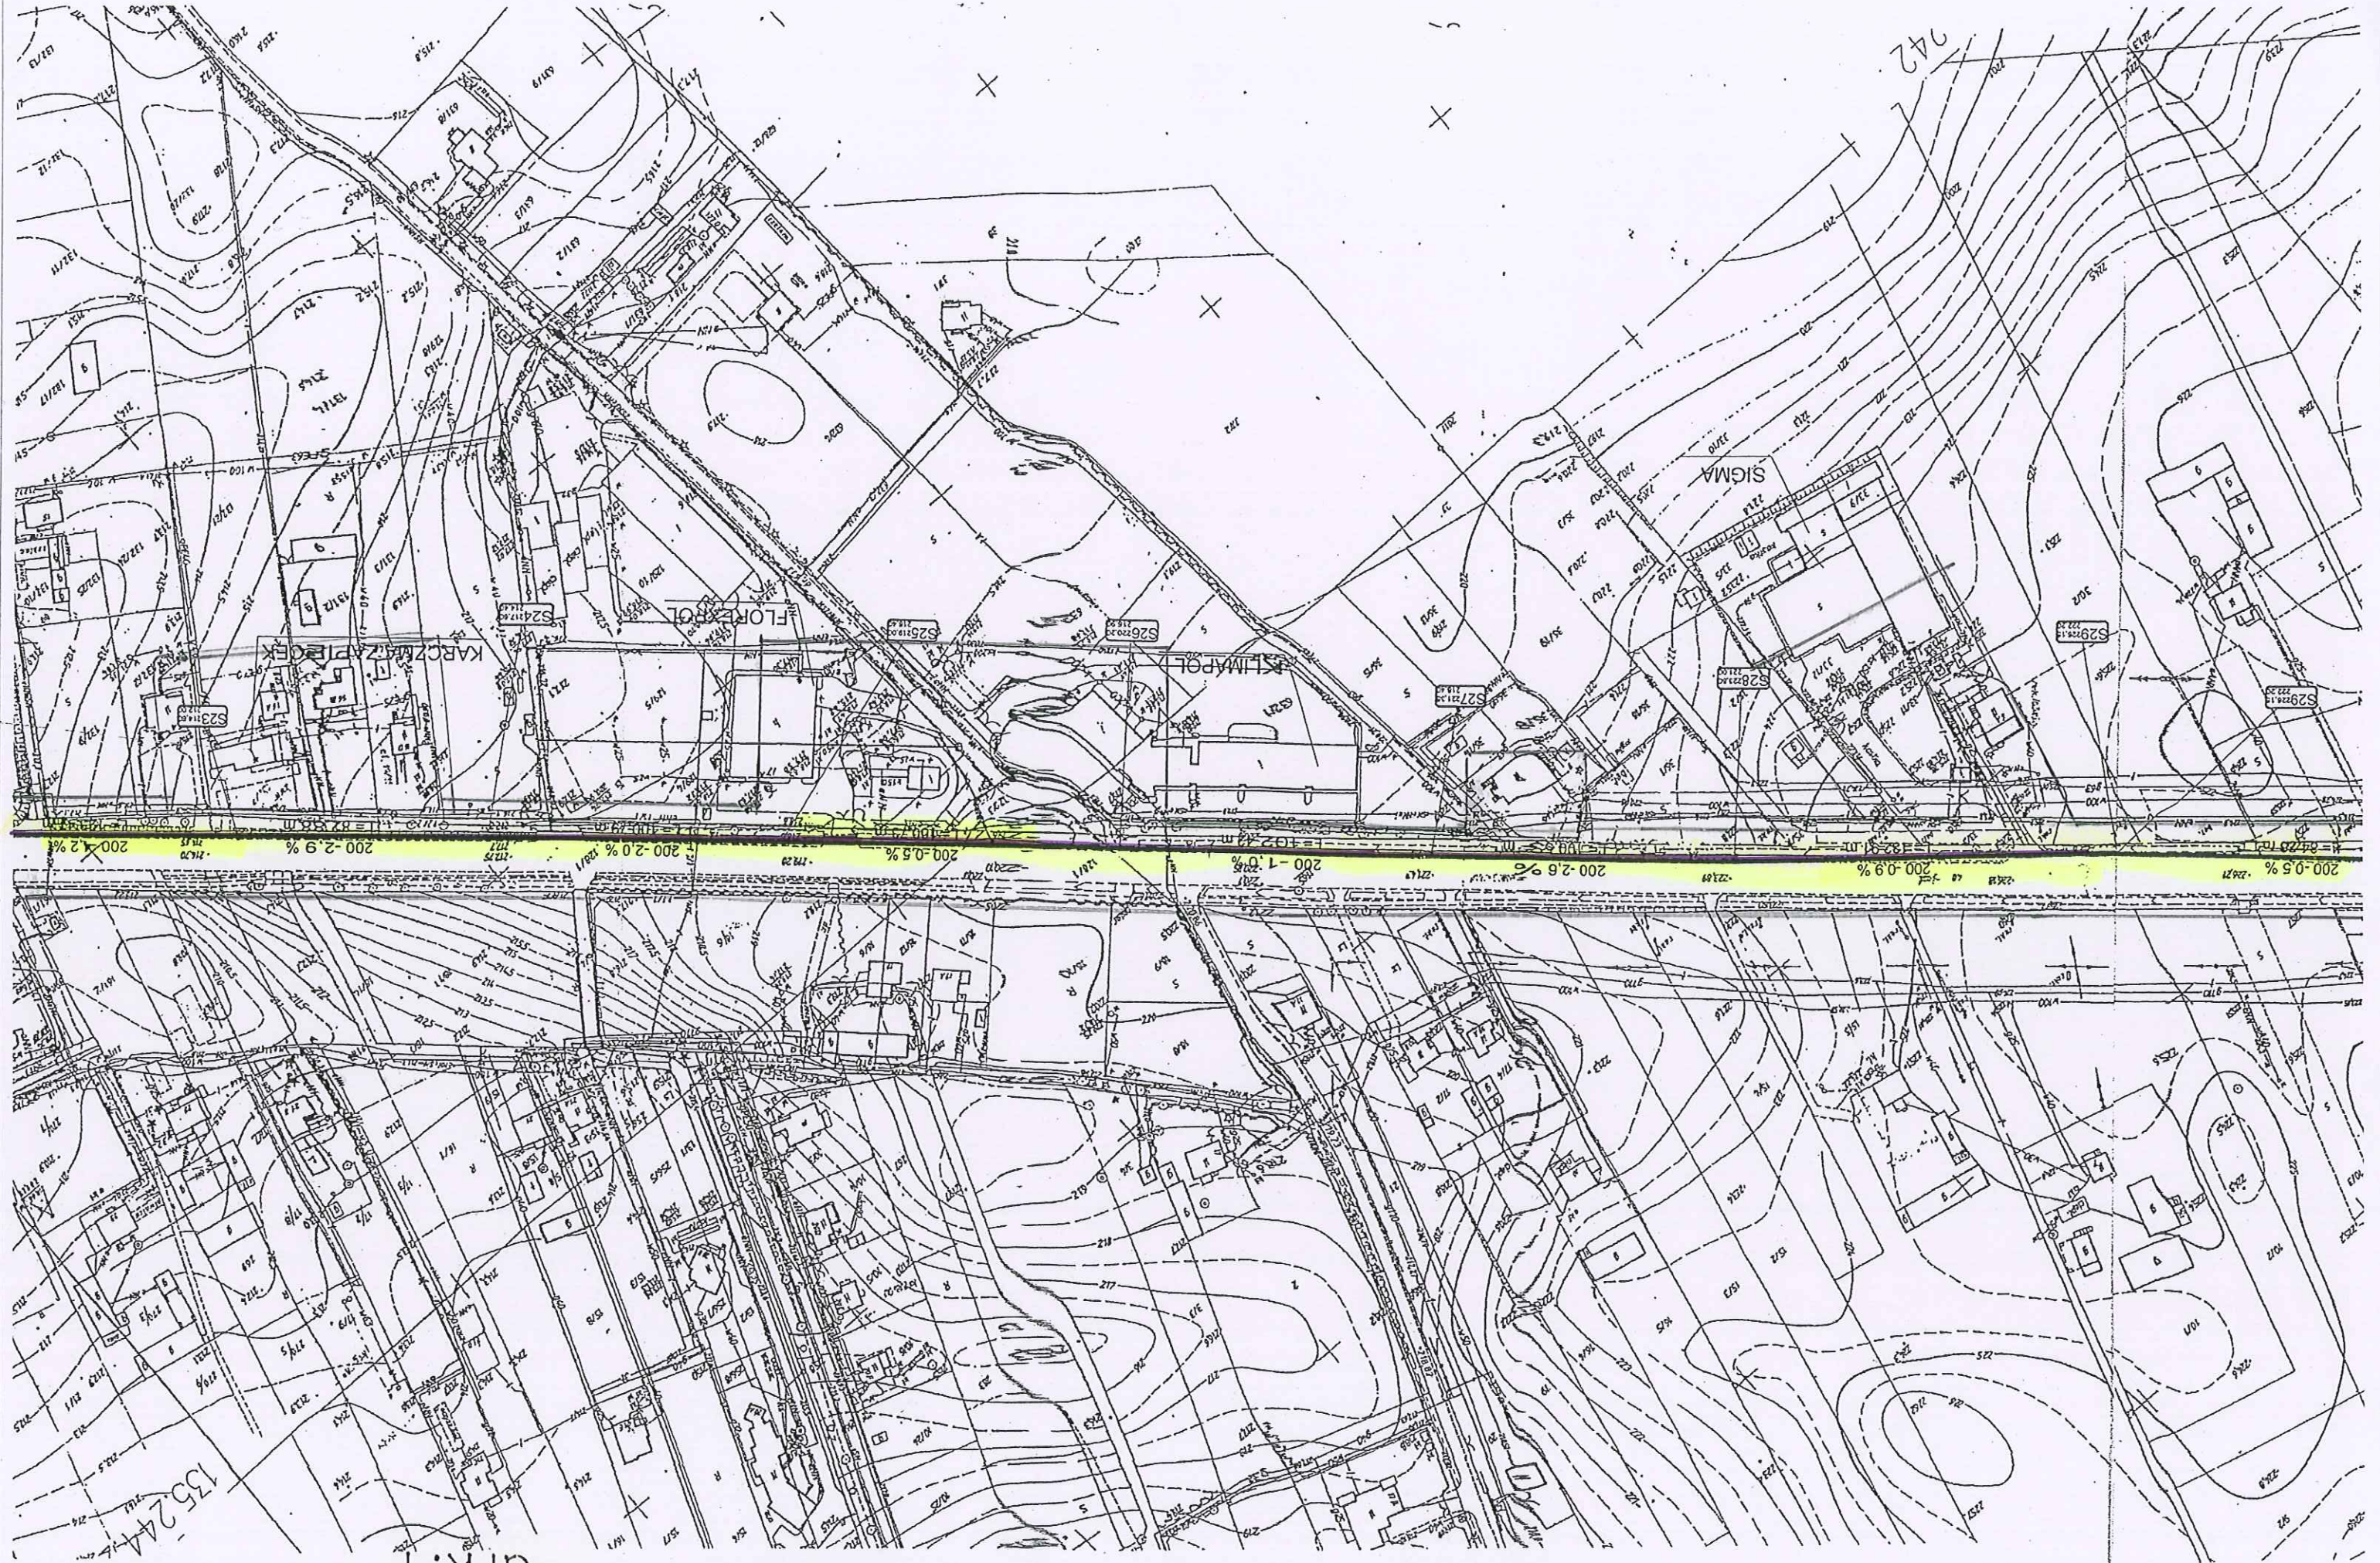

742