


# KONCEPCJA ROZSZERZONA

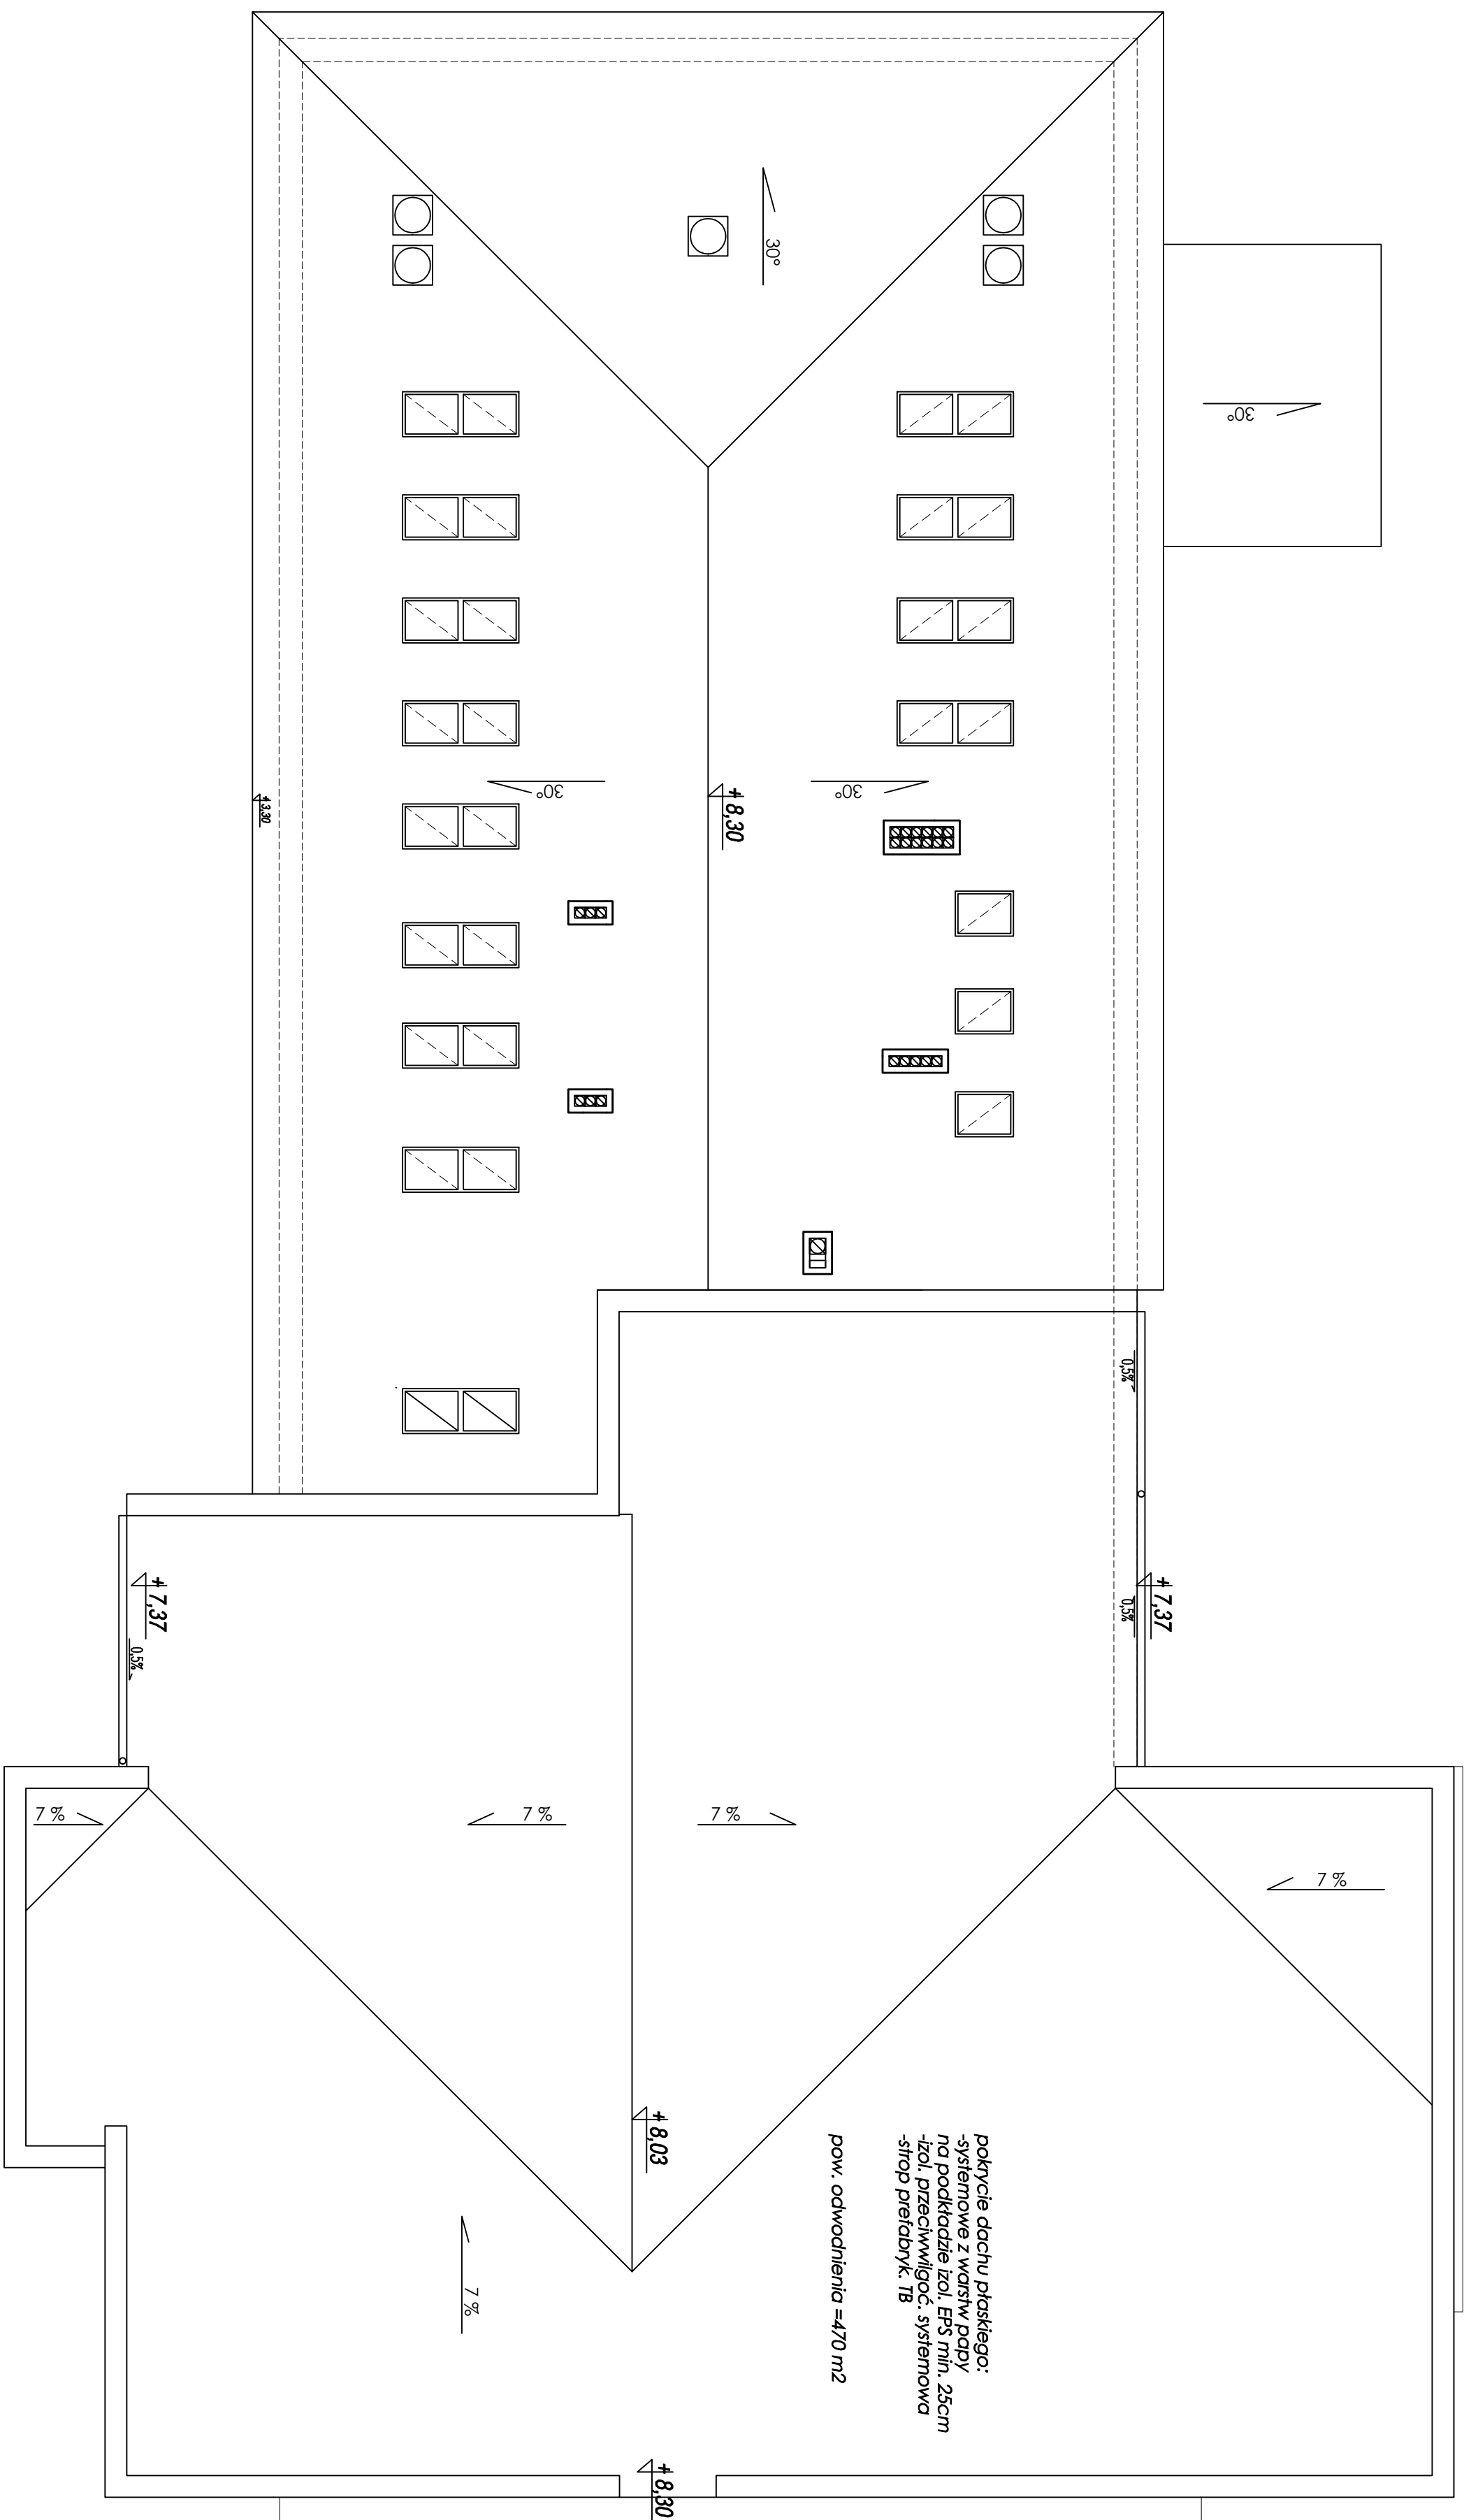

<b>PROJEKT KONCEPCYJNY</b>					
obiekt /temat oprac.: PRZEBUDOWA ROZBUDOWA STAREJ CZĘŚCI SZKOLY PODSTAWNEJ W SĄPOKONIE					
adres budowy:					
SĄPOKÓW, grmina Jaszków					
dział nr 439, obręb geo.: Stąpoków					
ul. Chmielowa 3					
21-002 Jastków					
inwestor /adres:					
URZĄD GMINY JASTKÓW					
projektant architektury:					
mgr inż.arch. katarzyna Świechowska – Brzozowska ul.pierśn nr 175/Lb/98 do proj. w specjnl. architek. V/o					
tytuł rys.					
RZUT DACHU					
branża		arch.		nr rys.	
skala		1:100		4	
data		12-2017			